องค์การบริหารส่วนตำบลนาข้าวเสีย

แบบโครงการ

ก่อสร้างถนนคอนกรีตเสริมเหล็ก

สายปากพลี - มาบบอน

สถานที่ก่อสร้าง

หมู่ที่ 8 ตำบลนาข้าวเสีย อำเภอนาโยง จังหวัดตรัง

ปริมาณงานและโครงสร้างระบายน้ำ

ท่อกลม.คสล.

ที่	ตำแหน่ง กม.	⌀ 1.20 ม.		⌀ 0.80 ม.		⌀ 0.60 ม.		⌀ 0.40 ม.		ความยาว ม.	หมายเหตุ
		จำนวนแถว	แถวละ ม.	จำนวนแถว	แถวละ ม.	จำนวนแถว	แถวละ ม.	จำนวนแถว	แถวละ ม.		
1.	0+605					1	11			11	
2.											

สะพาน คสล. , ท่อเหลี่ยม คสล.

ที่	ตำแหน่ง กม.	ขนาด ม.	หมายเหตุ
1.			

ทางเชื่อมผิวจราจรลาดยาง

ที่	ตำแหน่ง กม.	ขนาด ม.	หมายเหตุ
1.			

ปริมาณงาน

ที่	รายการ	หน่วย	ปริมาณ
1.	งานถางป่าและขุดตอ	ตร.ม.	-
2.	งานปรับเกลี่ยแต่งและบดอัดคันทางเดิม	ตร.ม.	2,910
3.	งานรองพื้นทาง	ลบ.ม.	-
4.	งานทรายรองใต้ผิวคอนกรีต	ลบ.ม.	132
5.	งานผิวและไหล่ทางคอนกรีตเสริมเหล็ก ความหนา 15 ซม.	ตร.ม	2,650
6.	Contraction Joint	เมตร	236
7.	Expansion Joint	เมตร	24
8.	Longitudinal Joint	เมตร	46
9.	งานตีเส้นจราจร (สีเหลือง 2 ข้าง)	ตร.ม.	129.2
	งานตีเส้นจราจร (สีขาว ทางเชื่อม)	ตร.ม.	5
10.	งานท่อระบายน้ำ คสล. ขนาด ⌀ 0.60 เมตร	ท่อน	11
11.	- ป้ายจราจร แบบ บ1	ชุด	2
	- ป้ายจราจร แบบ บ3 - บ36	ชุด	2
	- ป้ายจราจร แบบ ต75	ชุด	2
	- ป้ายจราจร แบบ ต11	ชุด	2
	- เสาป้าย	ชุด	8
	งานเบ็ดเตล็ด		
	- ป้ายประชาสัมพันธ์โครงการ (ป้ายถาวร)	ป้าย	1
	- ป้ายประชาสัมพันธ์โครงการ (ชั่วคราว)	ป้าย	2

องค์การบริหารส่วนตำบลนาข้าวเสีย

แบบโครงการ
ก่อสร้างถนนคอนกรีตเสริมเหล็ก
สายปากพลี - มาบบอ น

สถานที่ก่อสร้าง
หมู่ที่ 9 ตำบลนาข้าวเสีย อำเภอนาโยง จังหวัดตรัง

แสดง

มาตราส่วน

สำรวจ/ออกแบบ
(ลงชื่อ) นายช่างโยธา
นายสถิตย์ ชันวิจิตร

เขียนแบบ
(ลงชื่อ) ผช.นายช่างโยธา
นายอธิป ไกรแสง

ตรวจ
(ลงชื่อ) ผอ.กองช่าง
นายจรัน หมวดใหม่

เห็นชอบ
(ลงชื่อ) ปลัด อบต.
(นายประกาศ โพธสาส)
ปลัดองค์การบริหารส่วนตำบลนาข้าวเสีย

อนุมัติ
(ลงชื่อ) นายก อบต.
นางอารี ขวัญศรีสุทธิ์

แบบเลขที่	A/2561	วันที่	

แผ่นที่	จำนวน
1	14

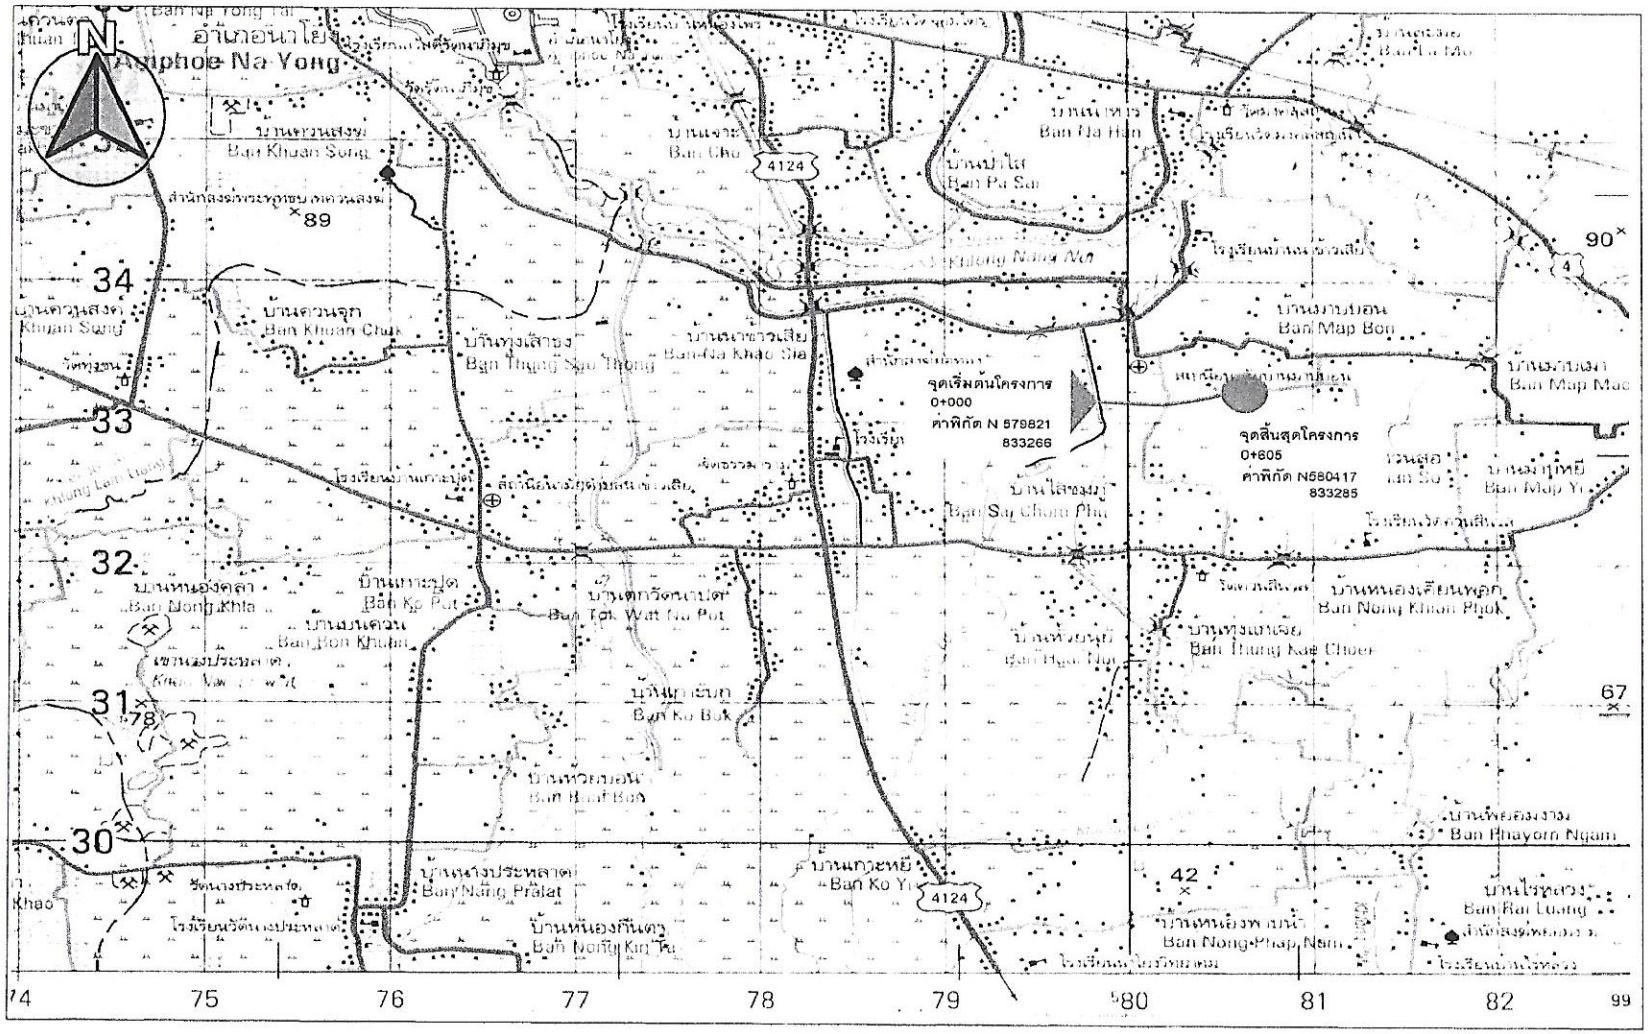

องค์การบริหารส่วนตำบลนาข้าวเสีย

แบบโครงการ
ก่อสร้างถนนคอนกรีตเสริมเหล็ก
สายปากพลี - มาบบอน

สถานที่ก่อสร้าง
หมู่ที่ 9 ตำบลนาข้าวเสีย อำเภอนาโยง จังหวัดตรัง

แสดง

มาตราส่วน

สำรวจ/ออกแบบ
(ลงชื่อ) นายช่างโยธา
นายสถิตย์ ชันวิจิตร

เขียนแบบ
(ลงชื่อ) ผช.นายช่างโยธา
นายอธิป ไกรแสง

ตรวจ
(ลงชื่อ) ผอ.กองช่าง
นายจรัน หมัดใหม่

เห็นชอบ
(ลงชื่อ) ปลัดองค์การบริหารส่วนตำบลนาข้าวเสีย
(นายประกาศ โพธิ์สาลี)

อนุมัติ
(ลงชื่อ) นายก อบต.
นางอารี ขวัญศรีสุทธิ์

แบบเลขที่	4/2561	วันที่	
แผ่นที่		จำนวน	
2		14	

ทิศเหนือ

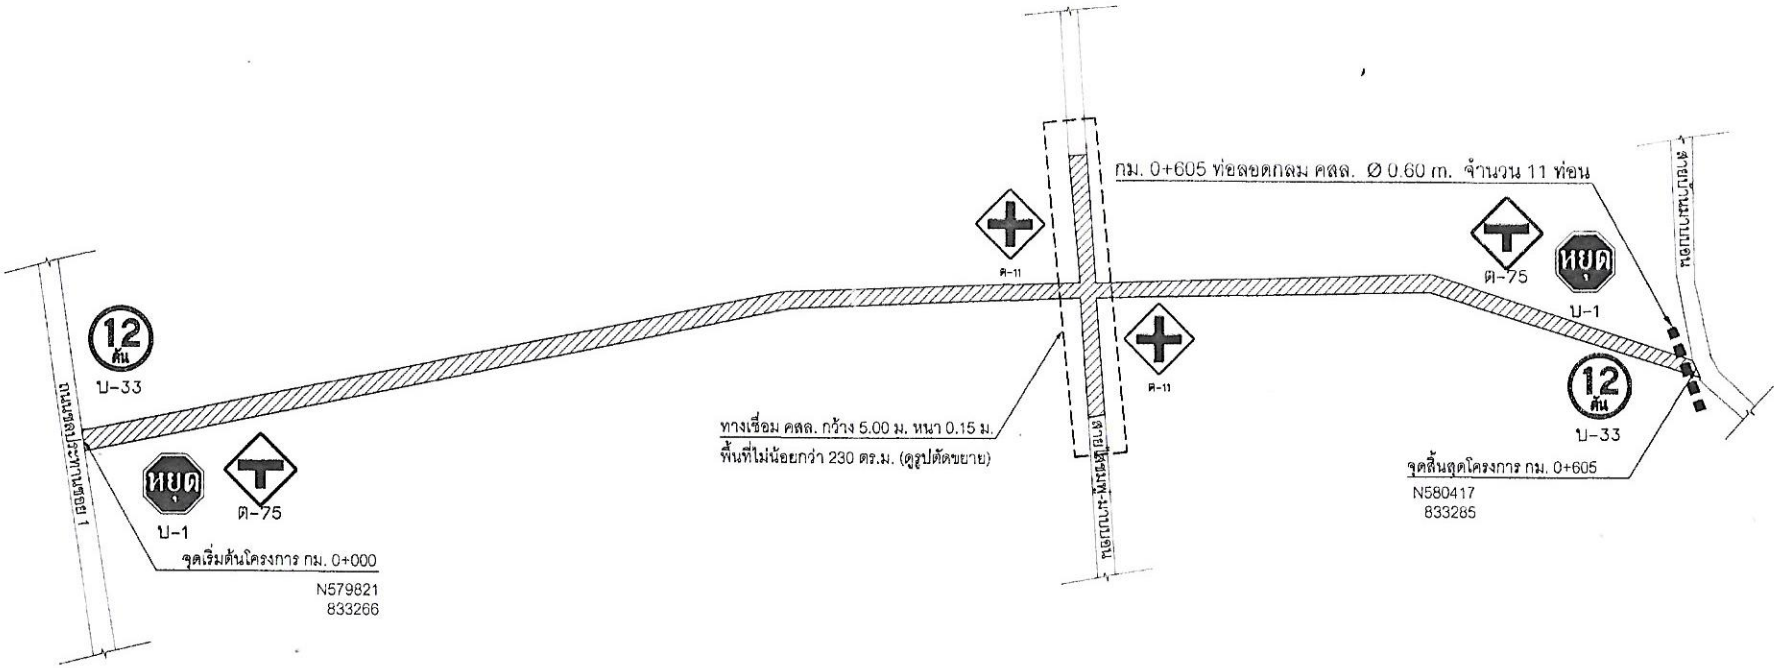

หมายเหตุ	ป้ายบังคับ , ป้ายเตือน สามารถปรับเคลื่อนย้ายได้ตามสภาพหน้างานจริง

แผนผังโครงการ

มาตราส่วน Not to scale

องค์การบริหารส่วนตำบลนาข้าวเสี

แบบโครงการ
ก่อสร้างถนนคอนกรีตเสริมเหล็ก
สายปากพลี - มาบบอน

สถานที่ก่อสร้าง
หมู่ที่ 9 ตำบลนาข้าวเสีย อำเภอนาโยง จังหวัดตรั

แสดง

มาตราส่วน

สำรวจ/ออกแบบ
(ลงชื่อ) นายช่างโยธา
นายสถิตย์ ชันวิจิตร

เขียนแบบ
(ลงชื่อ) ผช.นายช่างโยธา
นายอธิป ไกรแสง

ตรวจ
(ลงชื่อ) ผอ.กองช่าง
นายจริน หมวดใหม่

เห็นชอบ
(ลงชื่อ) ปลัด อบต.
(นายประกาศ โพชสาลี)
ปลัดองค์การบริหารส่วนตำบลนาข้าวเสีย

อนุมัติ
(ลงชื่อ) นายก อบต.
นางอารี ขวัญศรีสุทธิ์

แบบเลขที่	4/2561	วันที่	
แผ่นที่		จำนวน	
3		14	

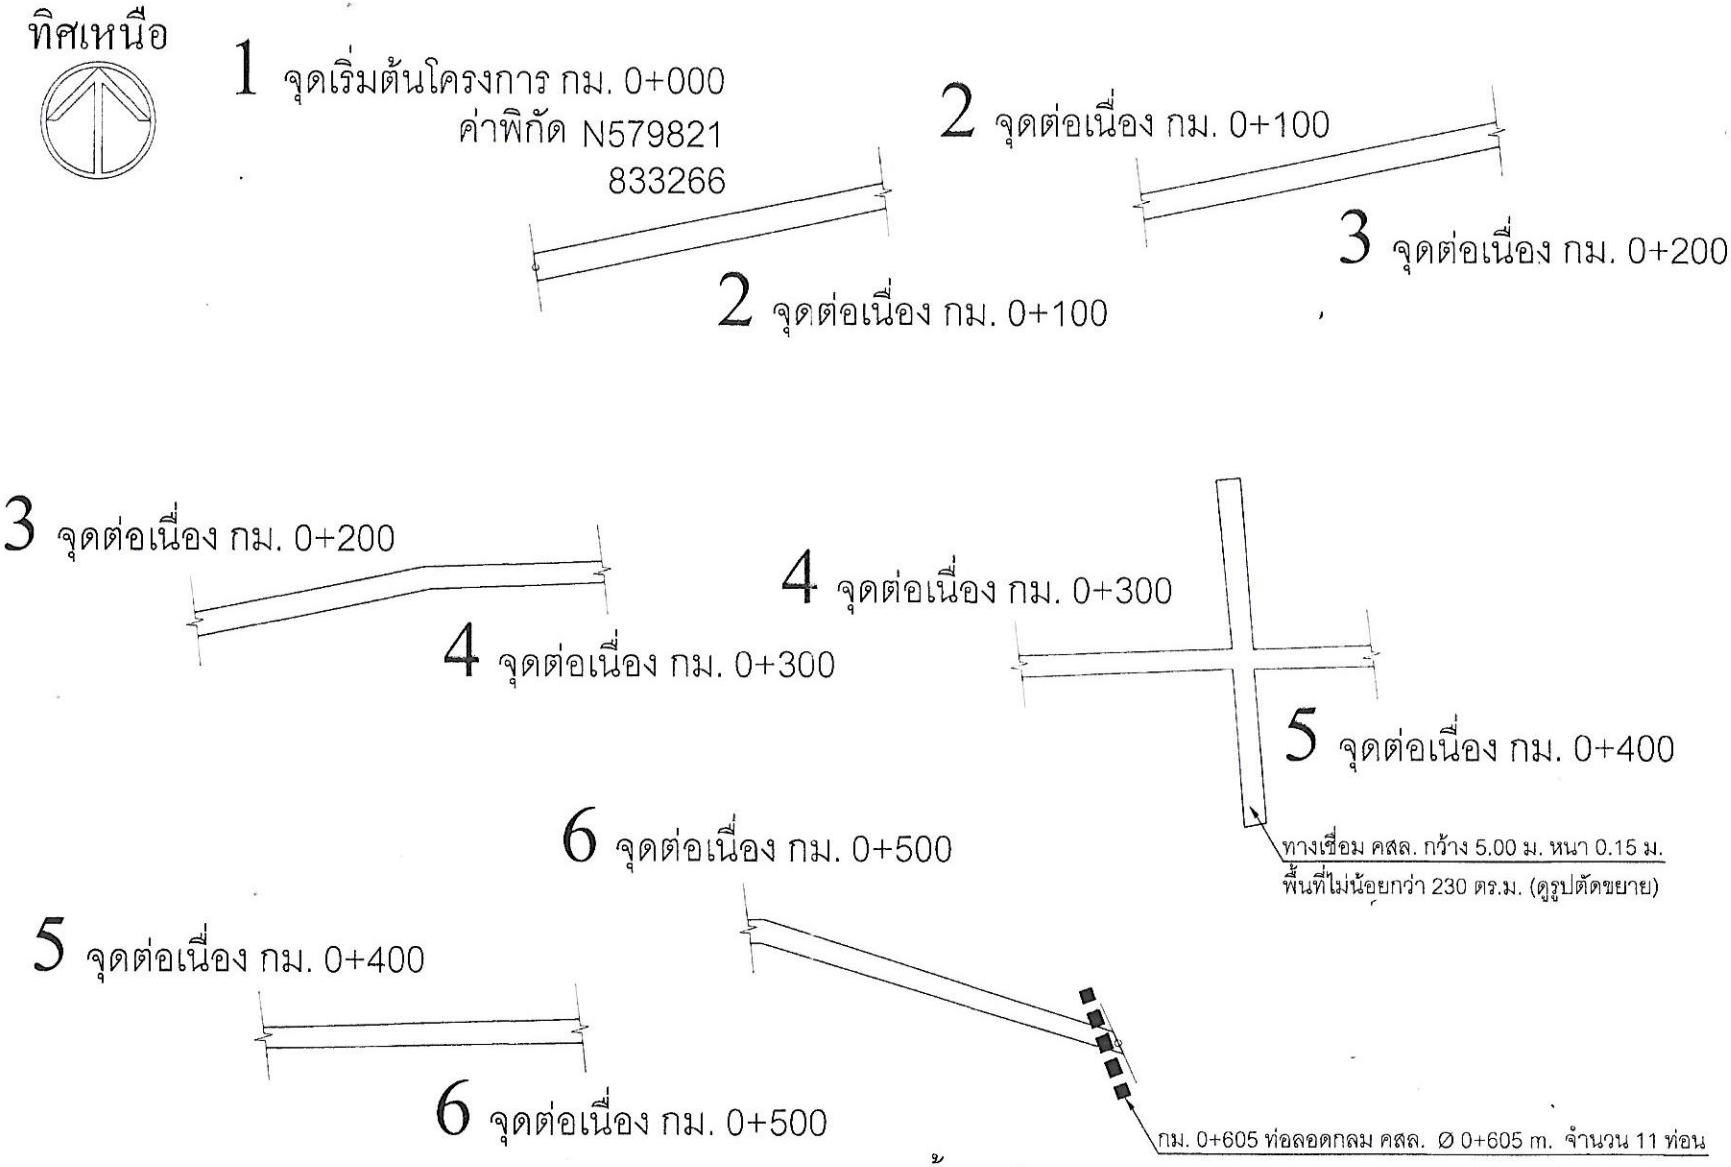

แปลนโครงการ

มาตราส่วน Not to scale

องค์การบริหารส่วนตำบลนาข้าวเสีย

แบบโครงการ
ก่อสร้างถนนคอนกรีตเสริมเหล็ก
สายปากพลี - มาบบอน

สถานที่ก่อสร้าง
หมู่ที่ 9 ตำบลนาข้าวเสีย อำเภอนาโยง จังหวัดตรัง

แสดง

มาตราส่วน

สำรวจ/ออกแบบ
(ลงชื่อ) นายช่างโยธา
นายสถิตย์ ชินวิจิตร

เขียนแบบ
(ลงชื่อ) ผช.นายช่างโยธา
นายอธิป ไกรแสง

ตรวจ
(ลงชื่อ) ผอ.กองช่าง
นายจิน หมวดใหม่

เห็นชอบ
(ลงชื่อ) นายประกาศ โพชสาปัด อบต.
ปลัดองค์การบริหารส่วนตำบลนาข้าวเสีย

อนุมัติ
(ลงชื่อ) นายก อบต.
นางอารี ขวัญศรีสุทธิ์

แบบเลขที่	A/2561	วันที่	
แผ่นที่		จำนวน	
4		14	

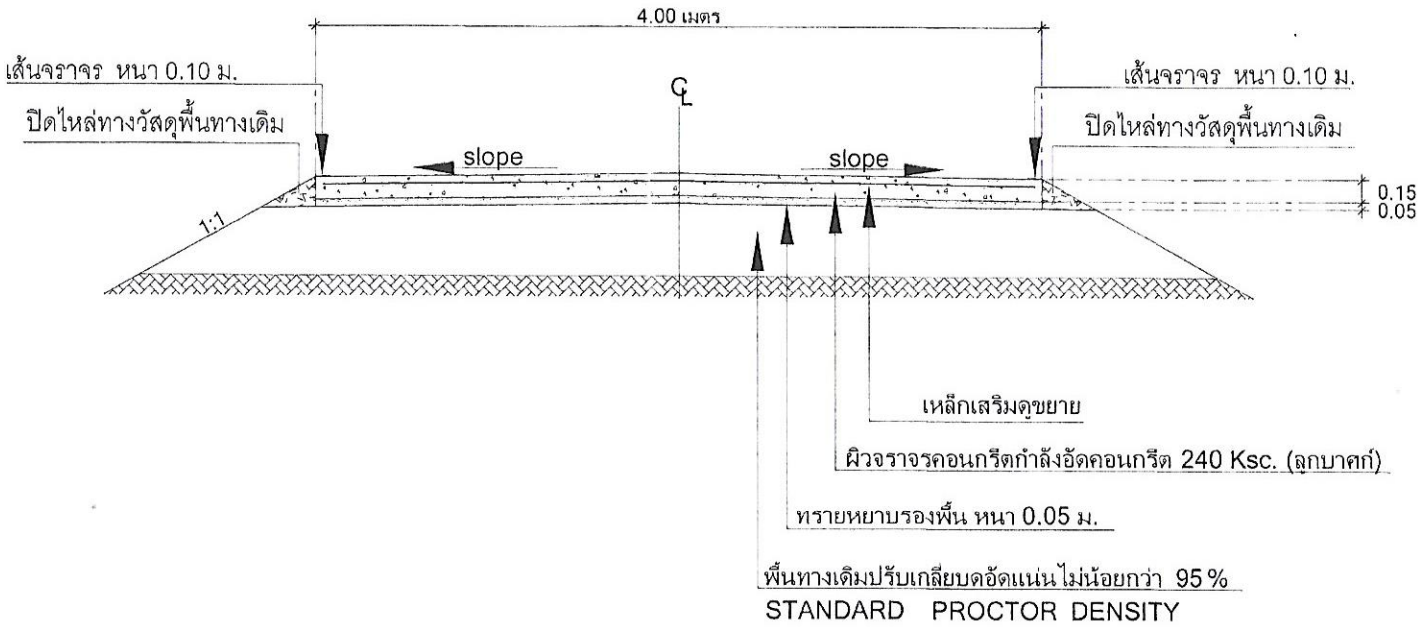

แสดงรูปตัดถนนคอนกรีต

มาตราส่วน Not to scale

องค์การบริหารส่วนตำบลนาข้าวเสีย

แบบโครงการ
ก่อสร้างถนนคอนกรีตเสริมเหล็ก
สายปากพลี - มาบบอน

สถานที่ก่อสร้าง
หมู่ที่ 9 ตำบลนาข้าวเสีย อำเภอนาโยง จังหวัดตรัง

แสดง

มาตราส่วน

สำรวจ/ออกแบบ
(ลงชื่อ) นายช่างโยธา
นายสิลิตย์ ชินวิจิตร

เขียนแบบ
(ลงชื่อ) ผช.นายช่างโยธา
นายอธิป ไกรแสง

ตรวจ
(ลงชื่อ) ผอ.กองช่าง
นายจริน หมวดใหม่

เห็นชอบ
(ลงชื่อ) ปลัด อบต.
(นายประกาศ โพชสาลี)
ปลัดองค์การบริหารส่วนตำบลนาข้าวเสีย

อนุมัติ
(ลงชื่อ) นายก อบต.
นางอารี ขวัญศรีสุทธิ์

แบบเลขที่	4/2561	วันที่	
แผ่นที่		จำนวน	
5		14	

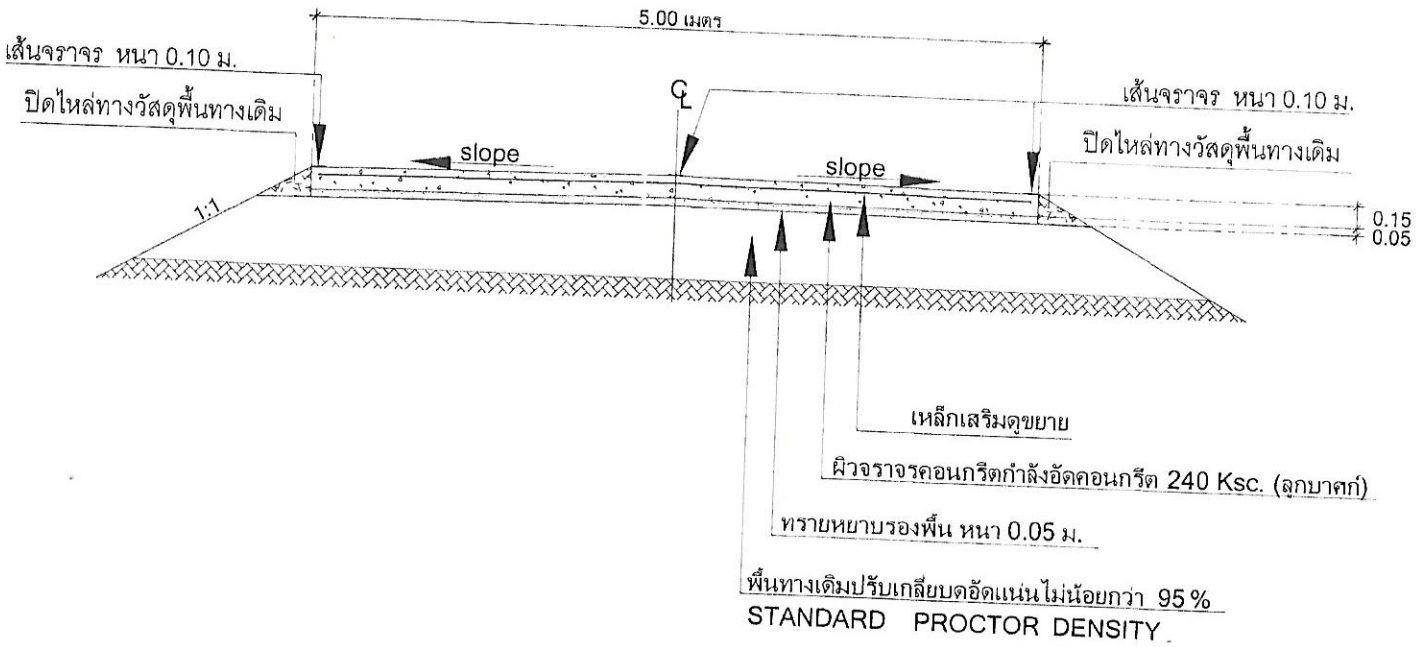

แสดงรูปตัดถนนคอนกรีต (ช่วงทางเชื่อม)

มาตราส่วน

Not to scale

องค์การบริหารส่วนตำบลนาข้าว

แบบโครงการ
ก่อสร้างถนนคอนกรีตเสริมเหล็ก
สายป่ากพิล - มาบบอน

สถานที่ก่อสร้าง
หมู่ที่ 9 ตำบลนาข้าวเสียง อำเภอนาโยง จังหวัด

แสดง

มาตราส่วน

ตรวจ/ออกแบบ
(ลงชื่อ) นายช่างโย
นายสถิตย์ ชันวิจิตร

เขียนแบบ
(ลงชื่อ) ผช.นายช่างโย
นายชิป ไกรแสง

ตรวจ
(ลงชื่อ) ผอ.กองช่าง
นายชิน หมวดใหม่

เห็นชอบ
(ลงชื่อ) ปลัด อบ
(นายประกาศ โพธสาลี)
ปลัดองค์การบริหารส่วนตำบลนาข้าวเสีย

อนุมัติ
(ลงชื่อ) นายก อบต.
นางอารี ขวัญศรีสุทธิ์

แบบเลขที่	4/2561	วันที่	
แผ่นที่		จำนวน	
6		14	

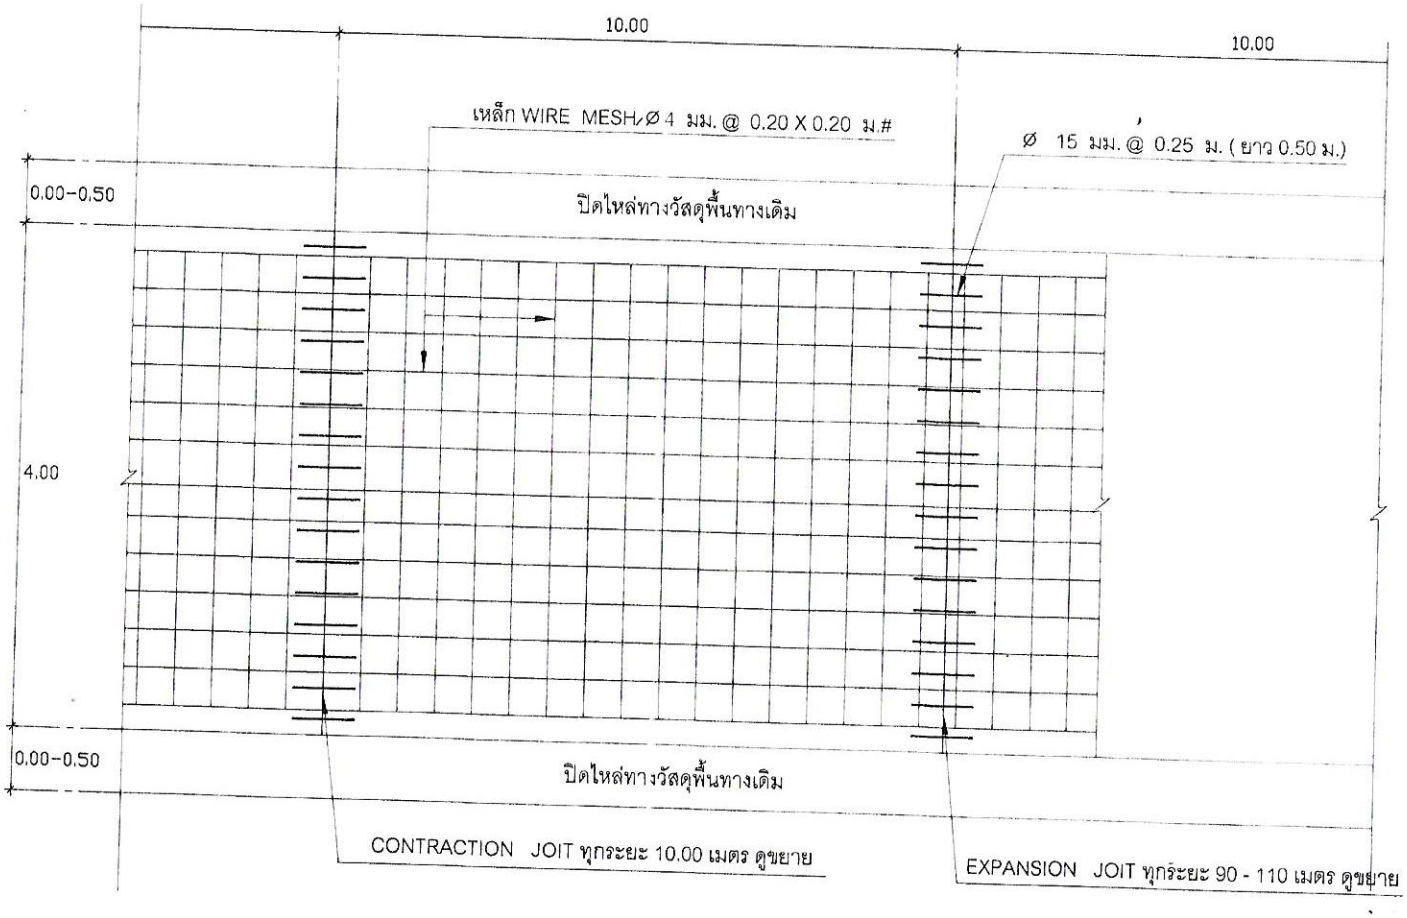

แสดงรูปแปลนถนน

มาตราส่วน Not to scale

องค์การบริหารส่วนตำบลนาข้า

แบบโครงการ
ก่อสร้างถนนคอนกรีตเสริมเหล็ก
สายปากพัง - มาบบอน

สถานที่ก่อสร้าง
หมู่ที่ 9 ตำบลนาข้าวเสียง อำเภอนาโยง จังหวั

แสดง

มาตราส่วน

สำรวจ/ออกแบบ
(ลงชื่อ) นายชาง
นายสถิตย์ ชันวิจิตร

เขียนแบบ
(ลงชื่อ) ผช.นายช่าง
นายยิ่ง ไกรแสง

ตรวจ
(ลงชื่อ) ผอ.กองช่า
นายจิน หมวดใหม่

เห็นชอบ
(ลงชื่อ) ปลัด อ
(นายประกาศ โพชสาลี)
ปลัดองค์การบริหารส่วนตำบลนาข้าว

อนุมัติ
(ลงชื่อ) นายก อบต
นางอรี ขวัญศิริสุทธิ์

แบบเลขที่	4/2561	วันที่	
แผ่นที่		จำนวน	
7		14	

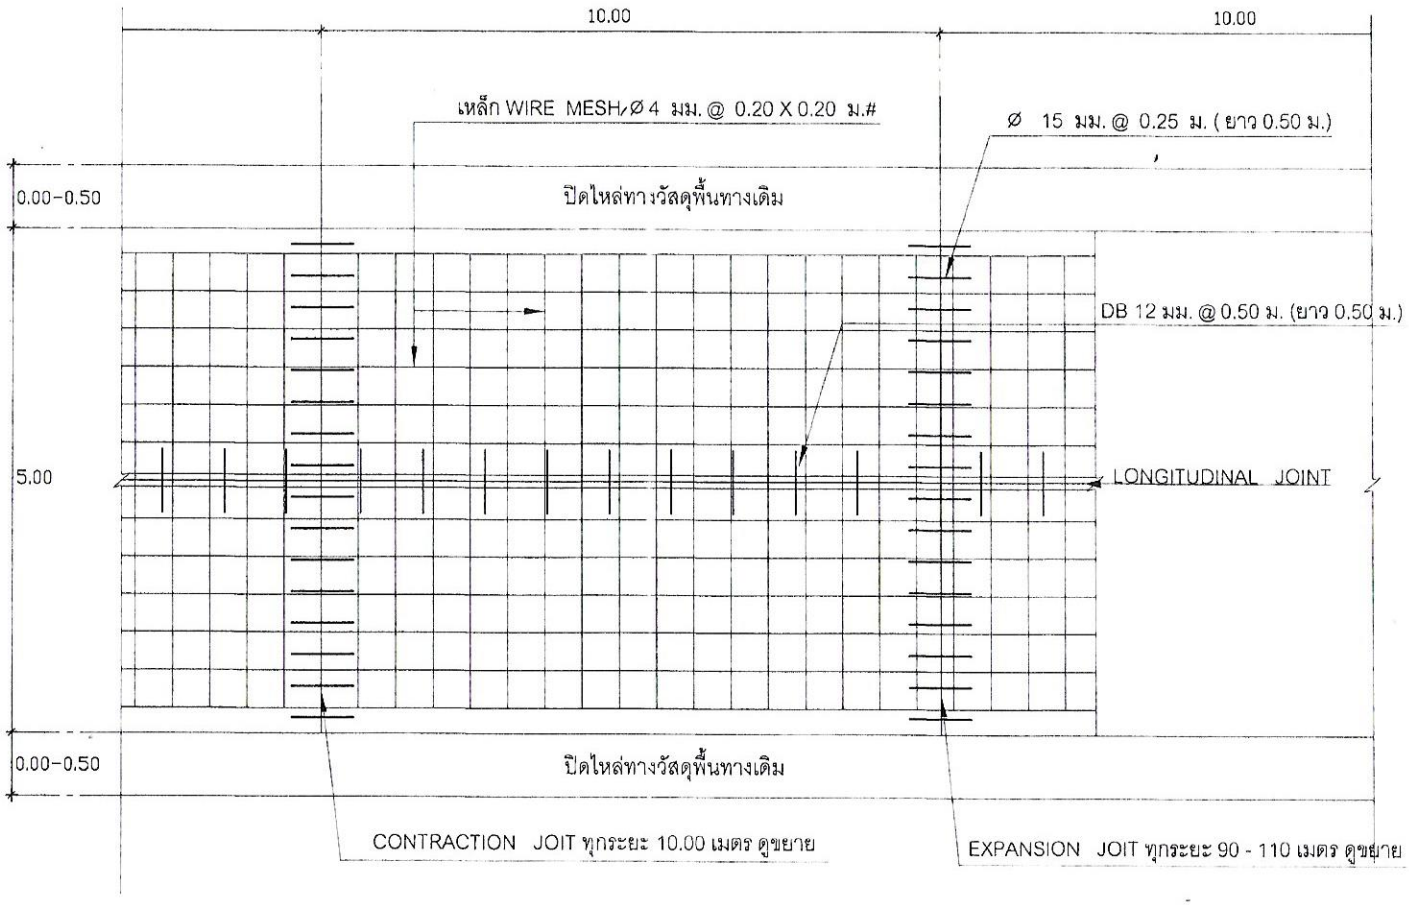

แสดงรูปแปลนถนน(ช่วงทางเชื่อม)

มาตราส่วน Not to scale

องค์การบริหารส่วนตำบลนาข้าวเสีย

แบบโครงการ
ก่อสร้างถนนคอนกรีตเสริมเหล็ก
สายปากหีล - มาบบอน

สถานที่ก่อสร้าง
หมู่ที่ 9 ตำบลนาข้าวเสีย อำเภอนาโยง จังหวัดตรั

แสดง

มาตราส่วน

สำรวจ/ออกแบบ
(ลงชื่อ) นายช่างโยธา
นายสถิตย์ ชินวิจิตร

เขียนแบบ
(ลงชื่อ) ผช.นายช่างโยธ
นายอิทิป ไกรแสง

ตรวจ
(ลงชื่อ) ผอ.กองช่าง
นายจิรัน หนูวัดใหม่

เห็นชอบ
(ลงชื่อ) นายก อบต.
(นายประกาศ โพชสาถ)
นายกองค์การบริหารส่วนตำบลนาข้าวเสี

อนุมัติ
(ลงชื่อ) นายก อบต.
นางอารี ขวัญศรีรุทธิ์

แบบเลขที่	4/2561	วันที่	
แผ่นที่		จำนวน	
8		14	

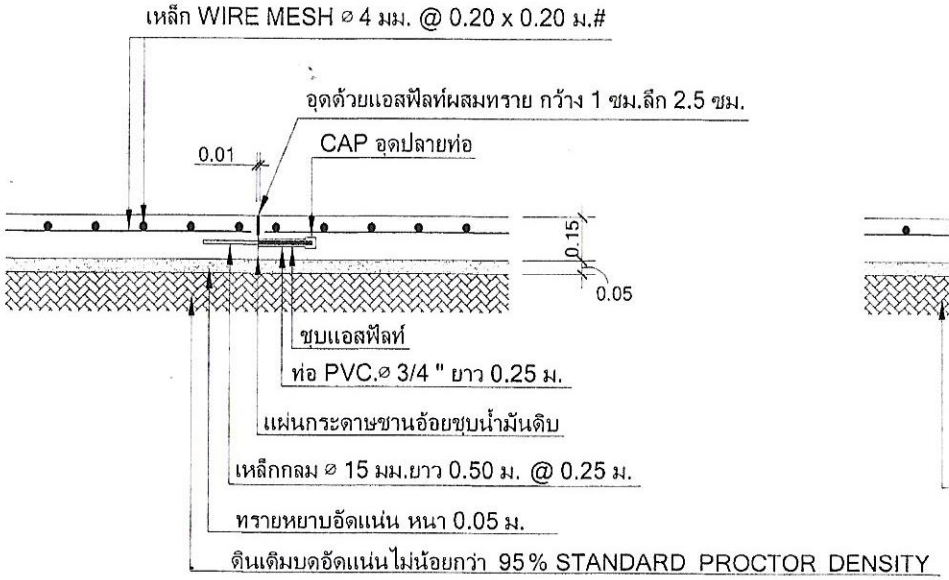

แบบขยาย EXPANSION JOINT

มาตราส่วน Not to scale

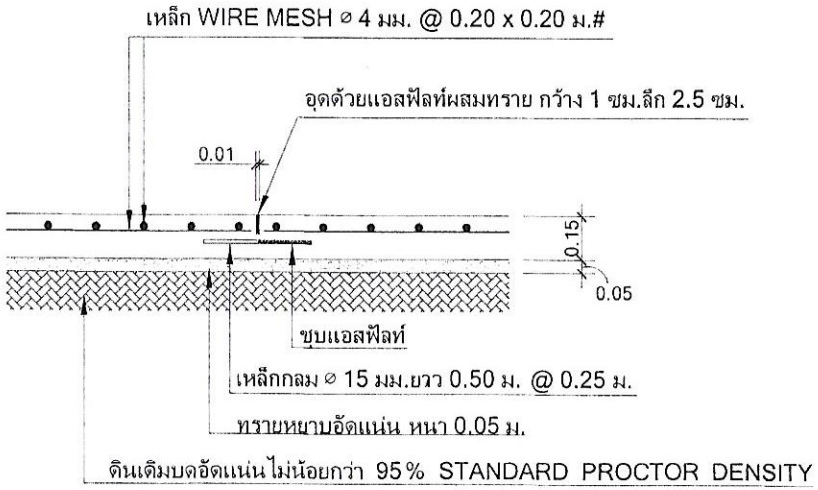

แบบขยาย CONTRACTION JOINT

มาตราส่วน Not to scale

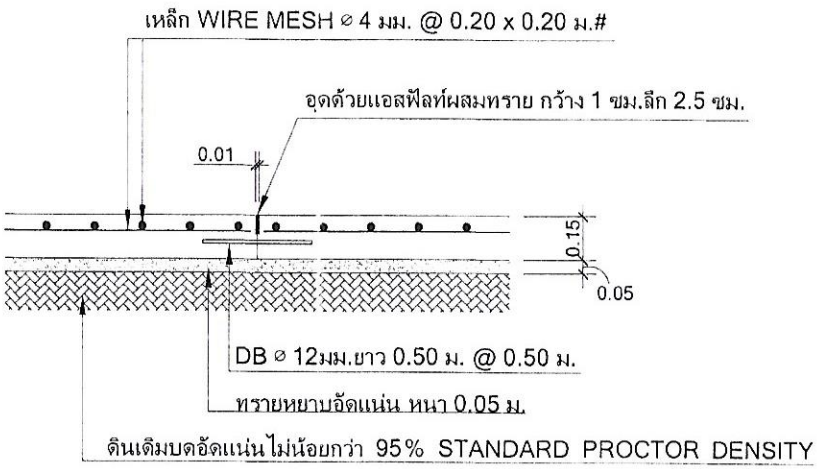

แบบขยาย LONGITUDINAL JOINT

มาตราส่วน Not to scale

องค์การบริหารส่วนตำบลนาข้าวเสีย

แบบโครงการ
ก่อสร้างถนนคอนกรีตเสริมเหล็ก
สายปากพลี - มาบบอน

สถานที่ก่อสร้าง
หมู่ที่ 9 ตำบลนาข้าวเสีย อำเภอนาโยง จังหวัดตรั

แสดง

มาตราส่วน

สำรวจ/ออกแบบ
(ลงชื่อ) นายช่างโยธา
นายสถิตย์ ชินวิจิตร

เขียนแบบ
(ลงชื่อ) ผช.นายช่างโยธา
นายอธิป ไกรแสง

ตรวจ
(ลงชื่อ) ผอ.กองช่าง
นายจริน หมวดใหม่

เห็นชอบ
(ลงชื่อ) ปลัด อบต.
(นายประกาศ โพชสาล)
ปลัดองค์การบริหารส่วนตำบลนาข้าวเสีย

อนุมัติ
(ลงชื่อ) นายก อบต.
นางอารี ขวัญศรีสุทธิ์

แบบเลขที่	4/2561	วันที่	
แผ่นที่		จำนวน	
9		14	

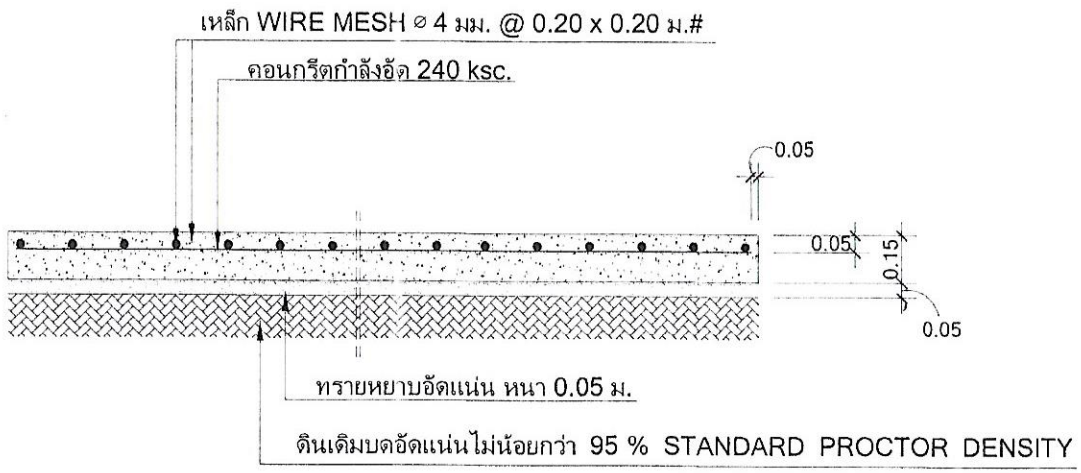

แบบขยายรูปตัดแสดงการเสริมเหล็ก

มาตราส่วน Not to scale

ข้อกำหนด

- คอนกรีตให้เป็นไปตามมาตรฐาน มยธ. 101 โดยใช้ปูนซีเมนต์ไม่น้อยกว่า 320 กก./ลบ.ม.และแรงอัดประลัยต่ำสุดของแท่งคอนกรีตมาตรฐานรูปลูกบาศก์ ขนาด 15x15x15 ซม. ที่อายุครบ 28 วัน ไม่น้อยกว่า 240 Ksc. โดยสามารถเทียบแรงอัดประลัยคอนกรีตต่ำสุดที่อายุครบ 7 วันได้ คอนกรีตหล่อเสร็จต้องทำการบ่มต่อเนื่องไม่น้อยกว่า 7 วัน
- ตะแกรงลวดเหล็ก (WIRE MESH) ตามมาตรฐาน มอก.ที่ 747 ขนาด ⌀ 4 มม. @ 0.20 x 0.20 ม.#

องค์การบริหารส่วนตำบลนาข้าวเสีย

แบบโครงการ
ก่อสร้างถนนหยอนกรีตเสริมเหล็ก
สายปากพลี - มาบบอน

สถานที่ก่อสร้าง
หมู่ที่ 9 ตำบลนาข้าวเสีย อำเภอนาใยง จังหวัดตรั

แสดง

มาตราส่วน

สำรวจ/ออกแบบ
(ลงชื่อ) นายช่างโยธา
นายสถิตย์ ธันวิจิตร

เขียนแบบ
(ลงชื่อ) ผช.นายช่างโยธ
นายอธิป ไกรแสง

ตรวจ
(ลงชื่อ) ผอ.กองช่าง
นายจิรัน หมวดใหม่

เห็นชอบ
(ลงชื่อ) ปลัด อบ
(นายประกาศ โพธสาย)
ปลัดองค์การบริหารส่วนตำบลนาข้าวเสีย

อนุมัติ
(ลงชื่อ) นายก อบต.
นางอารี ขวัญศรีสุทธิ์

แบบเลขที่	4/2561	วันที่	
แผ่นที่		จำนวน	
10		14	

หมายเหตุ

1. ท่อระบายน้ำ คสล.นี้ให้ใช้ท่อที่ได้มาตรฐาน มอก. 128 คุณภาพชั้น 3" ผลิตภัณฑ์อุตสาหกรรมท่อคอนกรีตเสิมเหล็กสำหรับงานระบายน้ำ

2. การต่อท่อยาแนว ให้ยาแนวท่อภายในตรงครึ่งอีกส่วนล่าง และ ยาแนวท่อภายนอกตรงครึ่งอีกส่วนบน

3. มิติต่างๆมีหน่วยเป็นมิลลิเมตร นอกจากระบุเป็นอย่างอื่น

2. ในกรณีเกิดปัญหา และ/หรือเกิดการเปลี่ยนแปลงใดๆให้อยู่ดุลยพินิจของผู้ควบคุมงาน

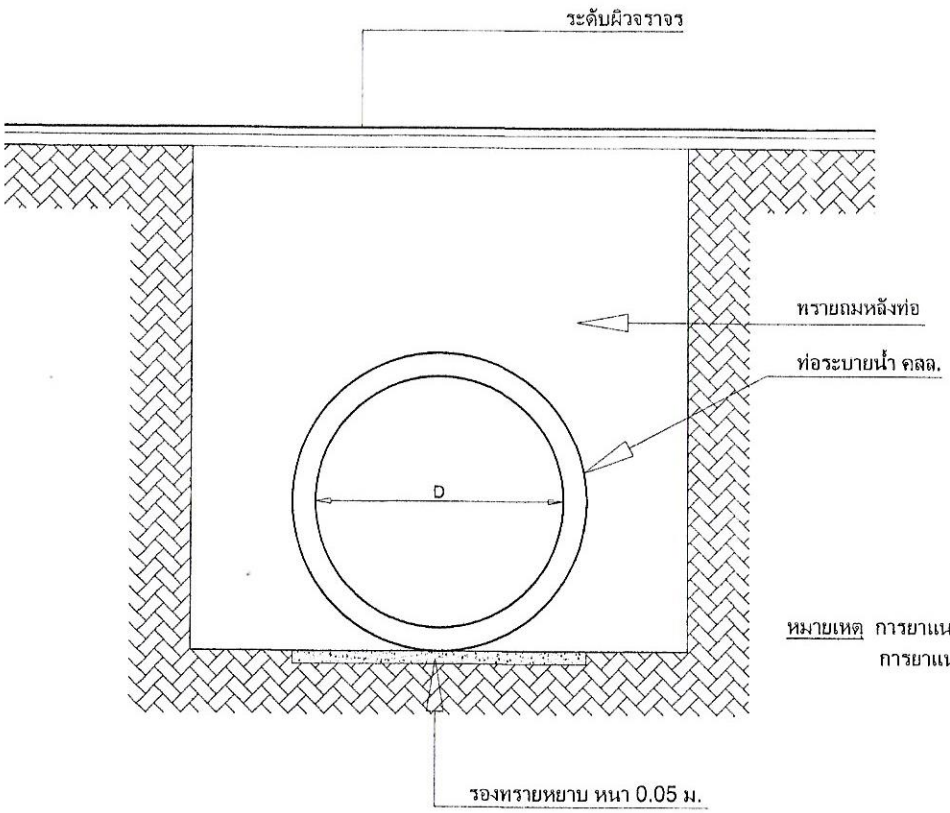

แสดงการวางท่อระบายน้ำ คสล.

มาตราส่วน Not to scale

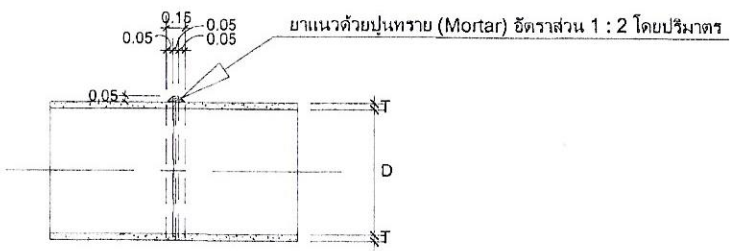

หมายเหตุ การยาแนวด้านนอกท่อให้ยาแนวและพอกครึ่งท่อนบนของท่อให้เป็นขอบสัน
การยาแนวด้านในท่อให้ยาแนวรอยท่อครึ่งท่อนล่างให้เสมอแล้วปาดแต่งให้เรียบเสมอผิวด้านในของท่อ

การยาแนวรอยต่อท่อ

มาตราส่วน Not to scale

องค์การบริหารส่วนตำบลนาข้าวเสีย

แบบโครงการ
ก่อสร้างถนนคอนกรีตเสริมเหล็ก
สายปากพลี - มาบบอน

สถานที่ก่อสร้าง
หมู่ที่ 9 ตำบลนาข้าวเสีย อำเภอนาโยง จังหวัดตรั

แสดง

มาตราส่วน

สำรวจ/ออกแบบ
(ลงชื่อ) นายช่างโยธา
นายสถิตย์ ชันวิจิตร

เขียนแบบ
(ลงชื่อ) ผช.นายช่างโยธ
นายอิปป ไกรแสง

ตรวจ
(ลงชื่อ) ผอ.กองช่าง
นายจริน หมวดใหม่

เห็นชอบ
(ลงชื่อ) (นายประกาศ โพชสาลี) ปลัด อบ
ปลัดองค์การบริหารส่วนตำบลนาข้าวเสีย

อนุมัติ
(ลงชื่อ) นายก อบต.
นางอารี ขวัญศรีสุทธิ์

แบบเลขที่	4/2561	วันที่	
แผ่นที่		จำนวน	
11		14	

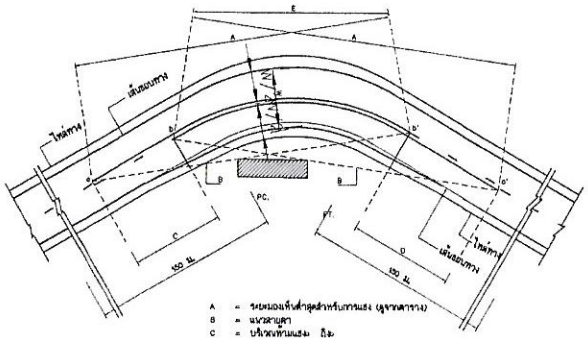

A = ระยะมองเห็นต่ำสุดสำหรับการแซง (จุดจราจร)
B = แนวสายตา
C = บริเวณท้ายแซง ถึง
D = บริเวณท้ายแซง' ถึง
a,a' = จุดเริ่มต้นตรวจบริเวณท้ายแซง
b,b' = จุดสายตาบริเวณท้ายแซง
E = เส้นทึบอาจเลื่อนเข้าได้

การตีเส้นจราจรบริเวณโค้งราบ

ตาราง ระยะทางมองเห็นต่ำสุด สำหรับการแซงที่ความเร็วต่างๆ

ความเร็วสำคัญ (กม./ชม.)	ระยะมองเห็นต่ำสุดสำหรับการแซง (ม.)
50	150
60	180
70	210
80	240
90	275
100	315

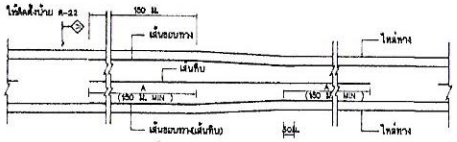

การตีเส้นจราจร กรณีความกว้างของช่องจราจรลดลง

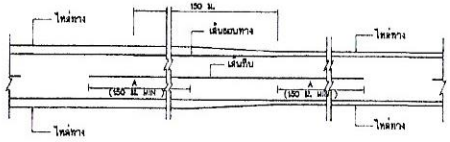

การตีเส้นจราจร กรณีความกว้างของไหล่ทางลดลง

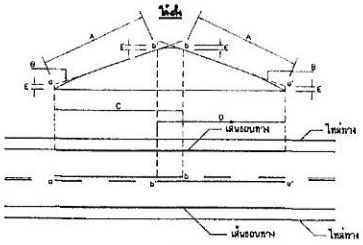

A = ระยะมองเห็นต่ำสุดสำหรับการแซง (จุดจราจร)
B = แนวสายตา
C = บริเวณท้ายแซง ถึง
D = บริเวณท้ายแซง' ถึง
E = 1.15 ม.
a,a' = จุดเริ่มต้นตรวจบริเวณท้ายแซง
b,b' = จุดสายตาบริเวณท้ายแซง

การตีเส้นจราจรบริเวณโค้งตัด

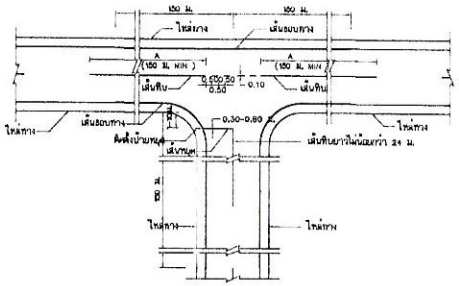

การตีเส้นจราจรทางแยก

ขนาดและระยะเครื่องหมายจราจรบนผิวทาง

ก) เส้นแบ่งสัดทางจราจร

1. เส้นประ

กรณี : นอกเขตชุมชน

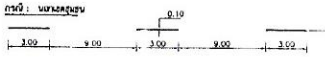

กรณี : ในเขตชุมชน

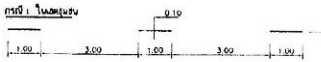

2. เส้นทึบ

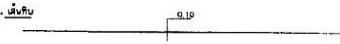

3. เส้นคู่

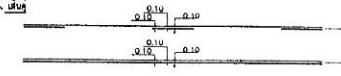

ข) เส้นขอบทาง

กรณีความกว้างสะพานมากกว่าความกว้างผิวจราจรถนน

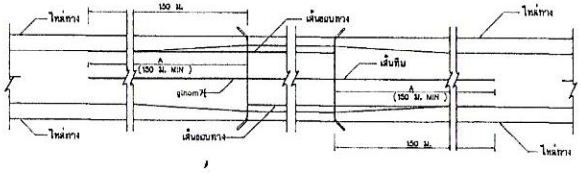

กรณีความกว้างสะพานน้อยกว่าความกว้างผิวจราจรถนน

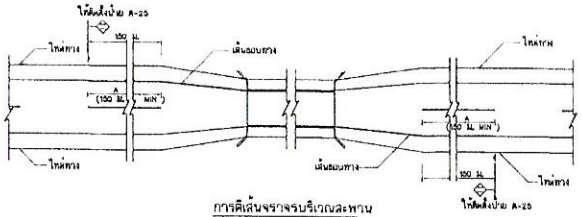

การตีเส้นจราจรบริเวณสะพาน

รายการประกอบแบบ

1. มีสัญญาณเป็นแสงสว่างกระพริบเหลืองเป็นระยะๆ
2. เส้นแบ่งสัดทางจราจร ใช้เส้นสีเหลือง ขนาดกว้าง 10 ซม. ตีเส้นที่กึ่งกลางผิวจราจรตลอดแนว
   2.1 เส้นประเป็นเส้นสีเหลืองแบ่งสัดทางของทางจราจรบนหลายทาง 2 ช่องจราจรขึ้นไปบริเวณที่ยอมให้รถแซงขึ้นหน้ากันได้ของสัดทาง ขนาด ความยาว และการเว้นช่องเองเส้นประกำหนดดังนี้
   - ทางหลวงนอกเขตชุมชน เส้นยาว 3 ม. เว้นช่อง 8 ม.
   - ทางหลวงในเขตชุมชน เส้นยาว 1 ม. เว้นช่อง 3 ม.
   2.2 เส้นทึบเดี่ยว เป็นเส้นทึบสีเหลือง ใช้เป็นเส้นแบ่งสัดทางจราจรขึ้นไปบริเวณที่ห้ามแซงตามทาง 2 ช่องจราจรขึ้นไปบริเวณห่อนถึงทางแยก หรือบริเวณห่อนถึงทางแยก ห้ามระบายช่องจราจรความยาวเส้นทึบต้องไม่น้อยกว่า 24 ม.
   2.3 เส้นประคู่กับเส้นทึบ เป็นเส้นสีเหลือง คู่ขนานไปกับเส้นประสีเดียวกันที่ยอมให้ทางสัดทางที่ยอมให้ขยายความกว้างของเส้นประ ให้ใช้เส้นทึบคู่กับเส้นประ เป็นเส้นสัดทางจราจรขึ้นไปบริเวณที่ห้ามแซงเกิดจากทิศทางที่แซง แต่ยอมให้ขยายเกินกว่าจากด้านตรงข้ามแซงได้ ด้านที่ทำแซงใช้เส้นทึบ ส่วนด้านที่ยอมให้ขยายใช้เส้นประ
   2.4 การตีเส้นห้ามแซง บริเวณทางโค้งราบและทางที่มีสะพานต้องให้ครอบคลุมพื้นที่ระยะมุมมองเห็นต่ำสุดสำหรับการแซงด้วย
   2.5 กรณีที่ผิวจราจรกว้าง 5 ม. หรือน้อยกว่าไม่มีไหล่ทาง ให้ตีเส้นแบ่งสัดทางจราจร ให้ตีเลยขอบริมวงกลม เป็นรูปแสงที่มุมโค้ง , บริเวณท้ายแซง , ระยะ 30 เมตรก่อนถึงบริเวณสัญญาณ และภายในนี้จะที่มีระยะไม่ต่ำกว่า 300 เมตร , ระยะ 30 เมตรก่อนถึงป้ายหยุดและบริเวณที่มีปูนตีเหลี่ยมหรือเมตร
3. เส้นขอบทาง ให้ตีเส้นสีขาว กว้าง 10 ซม. ทั้ง 2 ข้าง ตลอดแนว
4. สีสะท้อนแสงจราจรแบบเส้นเรียบทั้งหมด (เหลือง , แดงทั้งสีตลอดเส้น , ขาวเส้นตลอดเส้น)
   ให้ใช้สีเดิมเส้นหลายสี ตาม มอก. 542 หนาไม่น้อยกว่า 3 มม.
5. แบบมาตรฐานนี้ปรับปรุงจากแบบมาตรฐานของ สำนักวิศวกรรมทางหลวงชนบท เลขที่ มฐ-ร-ถบ/42

เครื่องหมายจราจรบนผิวทาง

องค์การบริหารส่วนตำบลนาข้าวเสี

แบบโครงการ
ก่อสร้างถนนคอนกรีตเสริมเหล็ก
สายปากพลี - มาบบอน

สถานที่ก่อสร้าง
หมู่ที่ 9 ตำบลนาข้าวเสี ย อำเภอนาโย ง จังหวัดตรั

แสดง

มาตราส่วน

สำรวจ/ออกแบบ
(ลงชื่อ) นายช่างโยธา
นายธณิตย์ ชันวิจิตร

เขียนแบบ
(ลงชื่อ) ผช.นายช่างโยธ
นายอธิป ไกรแสง

ตรวจ
(ลงชื่อ) ผอ.กองช่าง
นายรื่น หมวดไหม่

เห็นชอบ
(ลงชื่อ) ปลัด อบ
(นายประสาท โพชลาด)
ปลัดองค์การบริหารส่วนตำบลนาข้าวเสี

อนุมัติ
(ลงชื่อ) นายก อบต.
นางอารี ขวัญศรีสุทธิ์

แบบเลขที่	4/2561	วันที่	
แผ่นที่		จำนวน	
12		14	

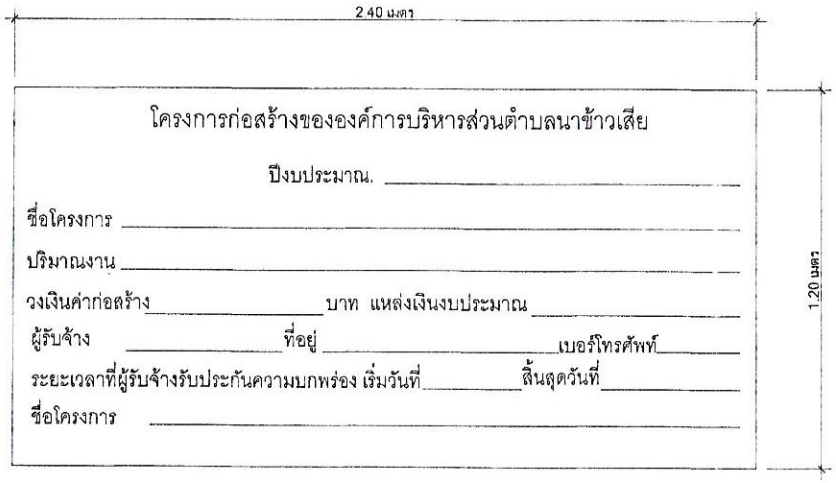

รูปแปลน

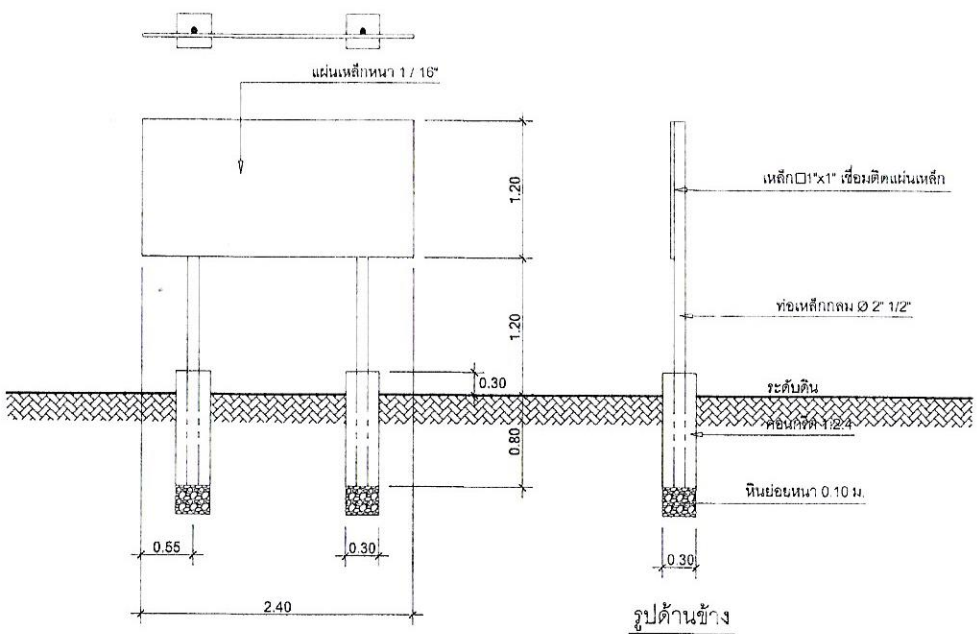

รูปด้านหน้า

รูปด้านข้าง

รายละเอียดประกอบ

1.เสา พื้นป้ายทาสีเขียวทั้ง 2 ด้านใช้สีน้ำมันก่อนทาสี ให้ทาสีกันสนิมก่อน 2 ครั้ง
2.ตัวหนังสือสีขาว
3.ขนาดตัวหนังสือกำหนดตามความเหมาะสม ข้อความตามแบบที่กำหนด
4.แผ่นเหล็ก ขนาด กว้าง 1.20 เมตร ยาว 2.40 เมตร
5.จุดก่อสร้างป้ายกำหนดตามความเหมาะสม ให้สามารถมองเห็นได้ชัด

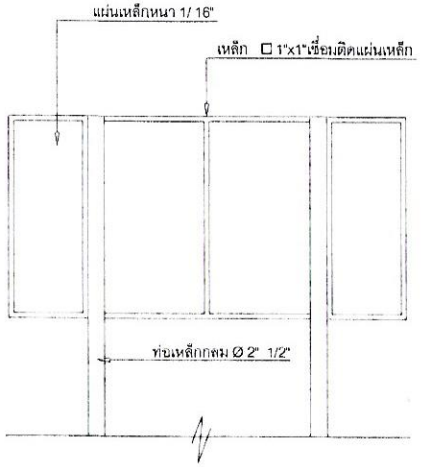

รายการประกอบแบบ

1.เสา พื้นป้ายทาสีเขียว ทั้ง 2 ด้านใช้สีน้ำมัน
2.ตัวหนังสือสีขาว
3.ขนาดตัวหนังสือกำหนดตามความเหมาะสม ข้อความตามแบบที่กำหนด
4.แผ่นเหล็กขนาด กว้าง 1.20 เมตร ยาว 2.40 เมตร

หมายเหตุ -จุดก่อสร้างกำหนดตามความเหมาะสมในสนาม สามารถมองเห็นได้ชัดเจน
-ก่อนทาสีจริงให้ทาสีกันสนิมก่อน 2 ครั้ง

แบบป้ายประชาสัมพันธ์โครงการสำหรับโครงการขององค์การบริหารส่วนตำบล (ป้ายถาวร)

องค์การบริหารส่วนตำบลนาข้าวเสีย

แบบโครงการ
ก่อสร้างถนนคอนกรีตเสริมเหล็ก
สายปากพลี - มาบบอน

สถานที่ก่อสร้าง
หมู่ที่ 9 ตำบลนาข้าวเสีย อำเภอนาโยง จังหวัดตรั

แสดง

มาตราส่วน

สำรวจ/ออกแบบ
(ลงชื่อ) นายช่างโยธา
นายสถิตย์ ชันวิจิตร

เขียนแบบ
(ลงชื่อ) ผช.นายช่างโยธ
นายอธิป ไกรแสง

ตรวจ
(ลงชื่อ) ผอ.กองช่าง
นายจริน หมวดใหม่

เห็นชอบ
(ลงชื่อ) (นายประกาศ โพชลาภ) นายก อบต.
ปลัดองค์การบริหารส่วนตำบลนาข้าวเส

อนุมัติ
(ลงชื่อ) นายก อบต.
นางอำรี ขวัญศรีสุทธิ์

แบบเลขที่	4/2561	วันที่	
แผ่นที่		จำนวน	
13		14	

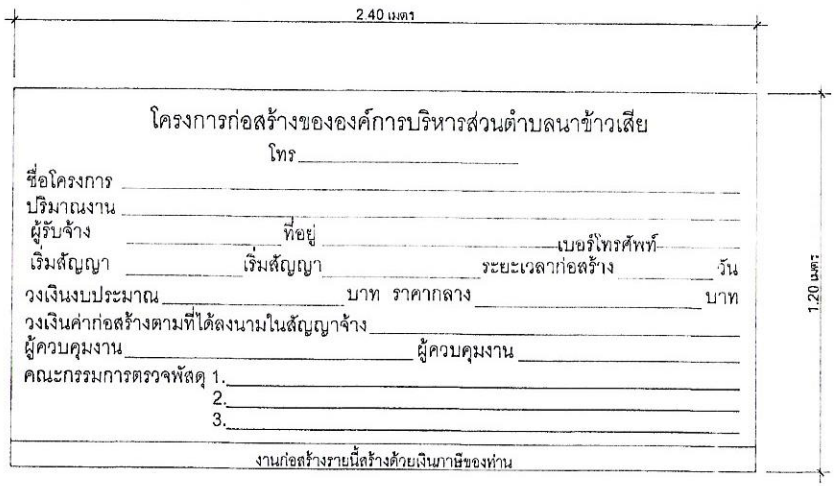

รูปแปลน

รายละเอียดประกอบ

1.พื้นแผ่นป้ายไวนิลสีเขียว ขนาด 1.20 x 2.40 เมตร
2.ตัวหนังสือสีขาว
3.ขนาดตัวหนังสือกำหนดตามความเหมาะสม ข้อความตามแบบที่กำหนด
4.จุดก่อสร้างป้ายกำหนดตามความเหมาะสม ให้สามารถมองเห็นได้ชัด

หมายเหตุ	ทำการติดตั้งแผ่นป้ายภายใน 7 วัน นับตั้งแต่วันลงนามในสัญญาจ้าง

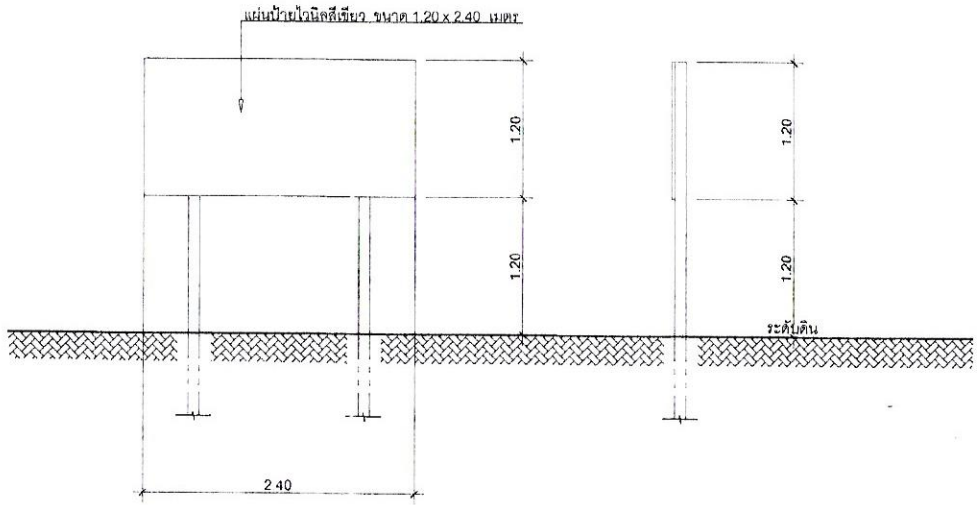

รูปด้านหน้า

รูปด้านข้าง

แบบป้ายประชาสัมพันธ์โครงการสำหรับโครงการขององค์การบริหารส่วนตำบล (ป้ายชั่วคราว)

องค์การบริหารส่วนตำบลนาข้าวเสีย

แบบโครงการ
ก่อสร้างถนนคอนกรีตเสริมเหล็ก
สายปากพลี - มาบบอน

สถานที่ก่อสร้าง
หมู่ที่ 9 ตำบลนาข้าวเสีย อำเภอนาโยง จังหวัดตรั

แสดง

มาตราส่วน

สำรวจ/ออกแบบ
(ลงชื่อ) นายช่างโยธา
นายสถิตย์ ชันวิจิตร

เขียนแบบ
(ลงชื่อ) ผช.นายช่างโยธ
นายอธิป ไกรแสง

ตรวจ
(ลงชื่อ) ผอ.กองช่าง
นายจริน หมวดไหม่

เห็นชอบ
(ลงชื่อ) ปลัด อบ
(นายประกาศ โพชสาลี)
ปลัดองค์การบริหารส่วนตำบลนาข้าวเสี

อนุมัติ
(ลงชื่อ) นายก อบต.
นางอารี ขวัญศรีสุทธิ์

แบบเลขที่	A/2561	วันที่	

แผ่นที่	จำนวน
14	14