



องค์การบริหารส่วนตำบลนาข้าวเสีย

แบบโครงการ

ปรับปรุงผิวจราจรถนน

(สายบ้านแม่บอน)

สถานที่ก่อสร้าง

หมู่ที่ 9 ตำบลนาข้าวเสีย อำเภอนาโยง จังหวัดตรัง

ปริมาณงานและโครงสร้างระบายน้ำ

ท่อกลม.คสล.								
ที่	ตำแหน่ง กม.	๑ 1.20 ม.		๑ 1.00 ม.		๑ 0.80 ม.		ความยาว ม.
		จำนวน แฉก	แฉก ม.	จำนวน แฉก	แฉก ม.	จำนวน แฉก	แฉก ม.	
1.	-			-	-			-

สะพาน คสล. , ท่อเหลี่ยม คสล.			
ที่	ตำแหน่ง กม.	ขนาด ม.	หมายเหตุ
1.			

ทางเชื่อมผิวจราจรลาดยาง			
ที่	ตำแหน่ง กม.	ขนาด ม.	หมายเหตุ
1.	0+980	ระยะทาง 20.00 ม. รวมพื้นที่ไม่น้อยกว่า 100 ตร.ม.	รื้อพื้นที่ทางเดิม เสริมดินคลุกหนา 0.10 ม.

ทางเชื่อมระยะทาง 20.00 ม. รวมพื้นที่ไม่น้อยกว่า 100 ตร.ม.
รื้อพื้นที่ทางเดิมเสริมดินคลุกหนา 0.10 ม.

ปริมาณงาน			
ที่	รายการ	หน่วย	ปริมาณ
1.	งานกรูยทางลาดบ่ (ขนาดเบา)	ตร.ม.	-
2.	งานปรับเกลี่ยแต่งและบดอัดชั้นทางเดิม	ตร.ม.	5,353
3.	งานพื้นทาง	ลบ.ม.	520
4.	งาน Prime Coat	ตร.ม.	5,050
5.	งาน Tack Coat	ตร.ม.	950
6.	งานผิวทางแอสฟัลติกคอนกรีต หนา 0.05 ม (ปูบน Tack COAT)	ตร.ม.	950
7.	งานผิวทางแอสฟัลติกคอนกรีต หนา 0.05 ม (ปูบน Prime COAT)	ตร.ม.	5,050
8.	งานท่อระบายน้ำ คสล.	ท่อน	-
9.	งานอุปกรณ์ควบคุมการจราจร		
	- ป้ายจราจร แบบ บ1	ชุด	2
	- ป้ายจราจร แบบ บ3 - บ36	ชุด	2
	- ป้ายจราจร แบบ ด75	ชุด	2
	- เล้าป้าย	ชุด	6
10.	งานเครื่องหมายบนผิวทาง		
	- สีเทอร์โบ สีเหลือง	ตร.ม.	33
	- สีเทอร์โบ สีขาว	ตร.ม.	236
11.	งานเปิดเตลิต		
	- ป้ายประชาสัมพันธ์โครงการ (ป้ายถาวร)	ป้าย	1
	- ป้ายประชาสัมพันธ์โครงการ (ชั่วคราว)	ป้าย	1



องค์การบริหารส่วนตำบลนาข้าวเสีย

แบบโครงการ
ปรับปรุงผิวจราจรแอสฟัลติกคอนกรีต
สายบ้านนาบอน

สถานที่ก่อสร้าง

แสดง

มาตราส่วน

สำรวจ/ออกแบบ
(ลงชื่อ) นายช่างโยธา
นายสถิตย์ ชันวีจิตร

เขียนแบบ
(ลงชื่อ) นายช่างโยธา
นายอริบ ไกรแสง

ตรวจ
(ลงชื่อ) ผอ.กองช่าง
นายจรินทร์ ทนาคใหม่

เห็นชอบ
(ลงชื่อ) รองปลัด อบ.
นายบุญชวน เพ็ชรหิน



อนุมัติ
(ลงชื่อ) นายก อบต.
นางอริณี ขวัญศรีสุทธิ

แบบเลขที่ 4/2566 วันที่

แผ่นที่ จำนวน

1 10

ทิศเหนือ

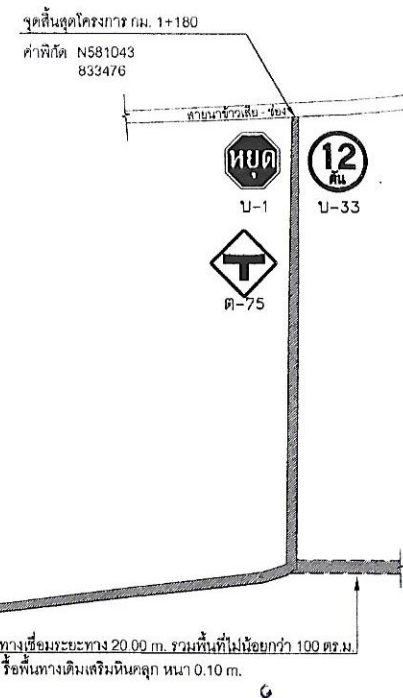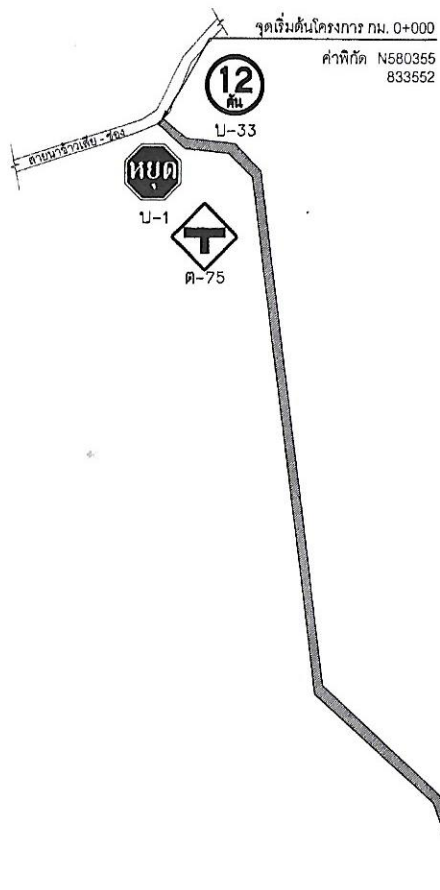

หมายเหตุ บ้ายบังคับ , บ้ายเตือน สามารถปรับเปลี่ยนได้ตามสภาพหน้างานจริง

แผนผังโครงการ

มาตราส่วน

Not to scale



องค์การบริหารส่วนตำบลนาข้าวเสีย

แบบโครงการ

ปรับปรุงผิวจราจรแอสฟัลติกคอนกรีต
สายบ้านนาบอน

สถานที่ก่อสร้าง

หมู่ที่ 9 ตำบลนาข้าวเสีย อำเภอนาโยง จังหวัดตรัง

แสดง

มาตราส่วน

สำรวจ/ออกแบบ

(ลงชื่อ)

นายช่างโยธา
นายศักดิ์ ชันวิจิตร

เขียนแบบ

(ลงชื่อ)

ผช.นายช่างโยธา
นายอธิป ไกรแสง

ตรวจ

(ลงชื่อ)

ผอ.กองช่าง
นายจรินทร์ หมวกใหม่

เห็นชอบ

(ลงชื่อ)

รองปลัด อบต.
นายบุญชวน เพ็ชรหิน

อนุมัติ

(ลงชื่อ)

นายก อบต.
นางอารี จวีญศรีสุทธิ

แบบเลขที่

A/2560

วันที่


แผ่นที่

จำนวน

3

10

ทิศเหนือ

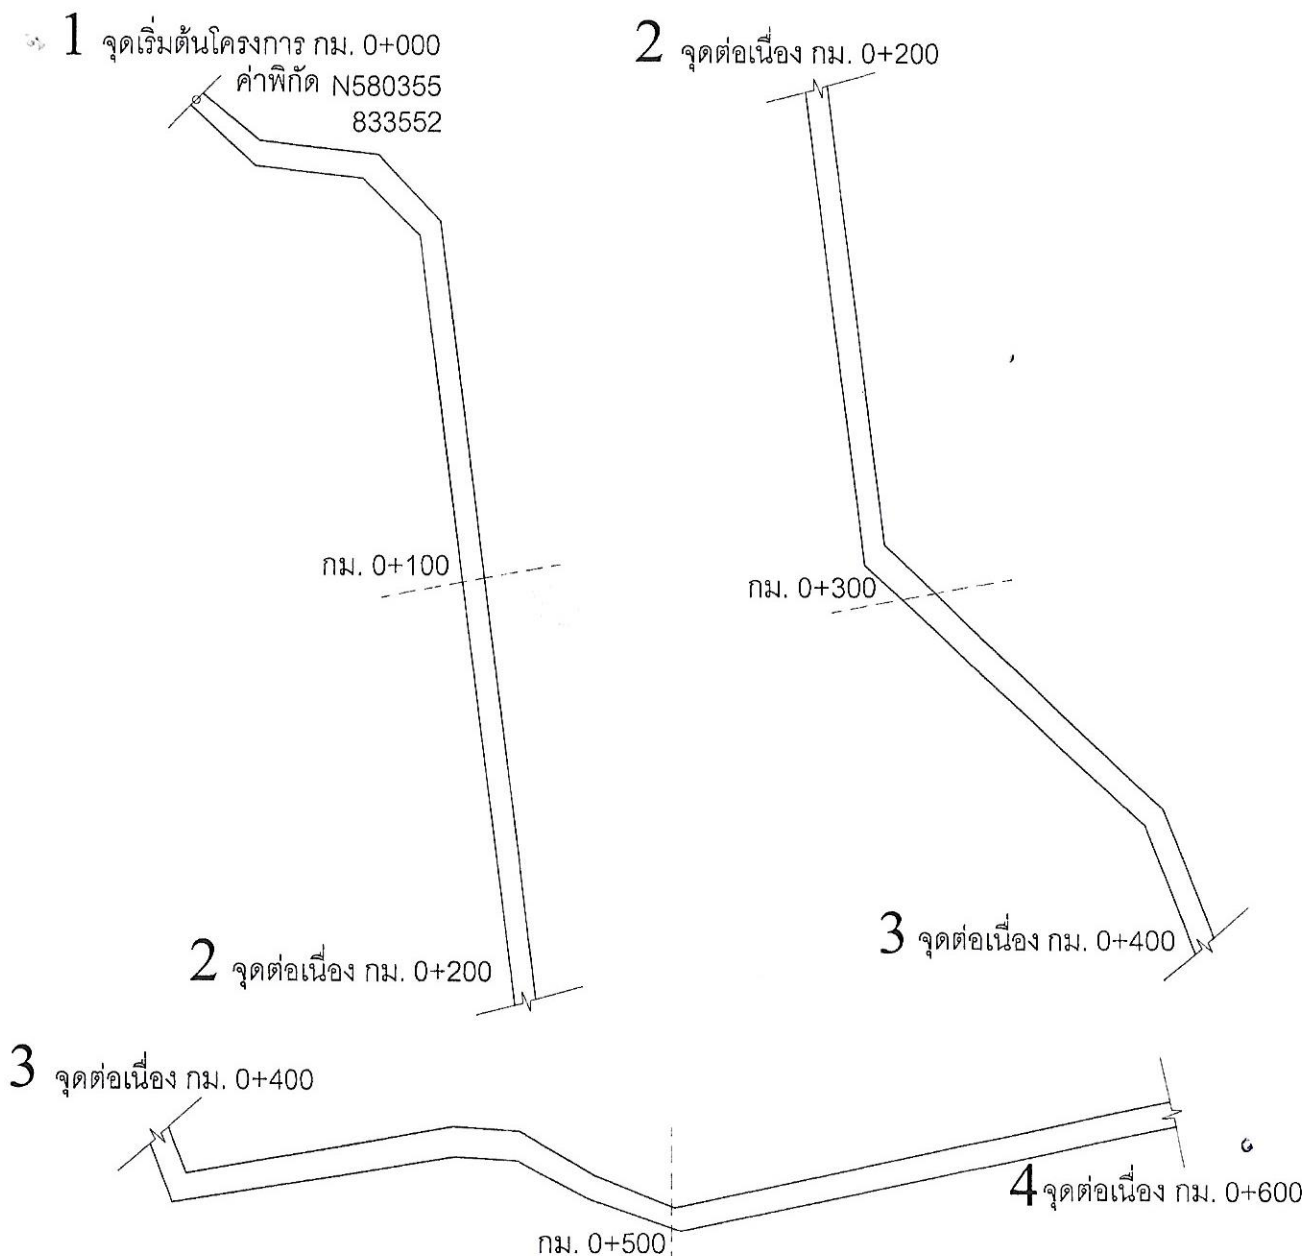


องค์การบริหารส่วนตำบลนาข้าวเสีย

แบบโครงการ
สายบ้านนาบอน

สถานที่ก่อสร้าง


แสดง

มาตราส่วน

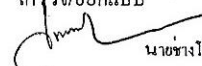สำรวจ/ออกแบบ
(ลงชื่อ)  นายช่างโยธา
นายชัย ชัยวิจิตร

เขียนแบบ
(ลงชื่อ)  ผอ.นายช่างโยธา
นายชัย ไกรแสง

ตรวจ
(ลงชื่อ)  ผอ.กองช่าง
นายชิน หนองไผ่

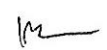เห็นชอบ
(ลงชื่อ)  รองปลัด อบต.
นายบุญชวน เกียรติหิน


อนุมัติ
(ลงชื่อ)  นายก อบต.
นางอริ ขวัญศรีสุภัท

แบบเลขที่ 4/2560 วันที่


แผ่นที่ จำนวน

4 10

ทิศเหนือ

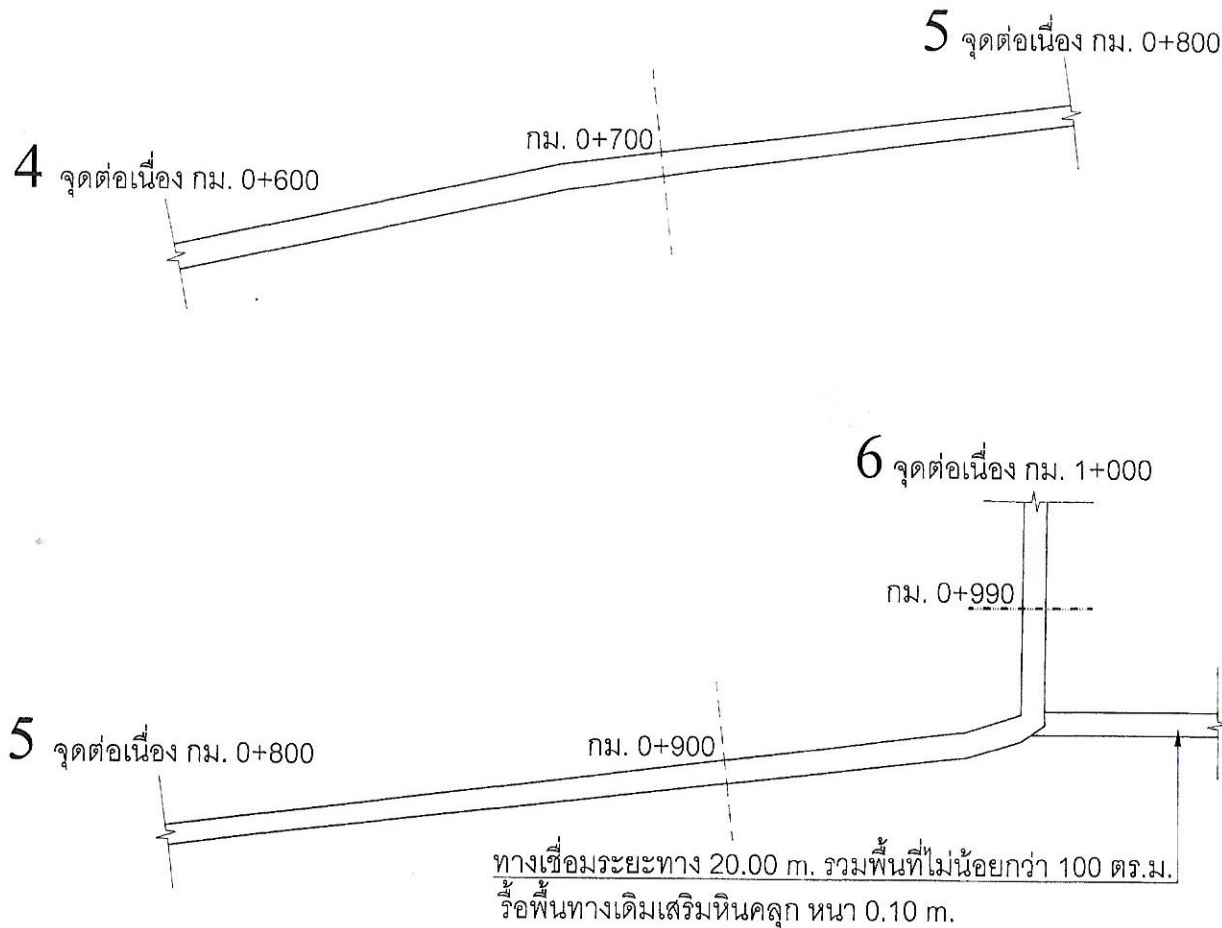

จุดสิ้นสุดโครงการ กม. 1+180
ค่าพิกัด N581043
833476

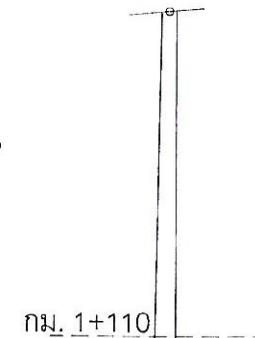

6 จุดต่อเนื่อง กม. 1+000

แปลนโครงการ

มาตราส่วน

Not to scale



องค์การบริหารส่วนตำบลนาข้าวสี

แบบโครงการ
ปรับปรุงผิวจราจรแอสฟัลติกคอนกรีต
สายบ้านนาบอน

สถานที่ก่อสร้าง
หมู่ที่ 9 ตำบลนาข้าวสี อำเภอนาโยง จังหวัดตรัง

แสดง

มาตราส่วน

สำรวจ/ออกแบบ
(ลงชื่อ) นายช่างโยธา
นายสัตย์ ชันวิจิตร

เขียนแบบ
(ลงชื่อ) นายช่างโยธา
นายอริบ ไกรแสง

ตรวจ
(ลงชื่อ) นายจัน หนองใหม่
ผอ.กองช่าง


เห็นชอบ
(ลงชื่อ) รองปลัด อบต.
นายบุญชวน เพ็ชรหิน

อนุมัติ
(ลงชื่อ) นายก อบต.
นางอริ ขวัญศรีสุภัทร์

แบบเลขที่ 4/2560 วันที่

แผ่นที่ จำนวน

5 10

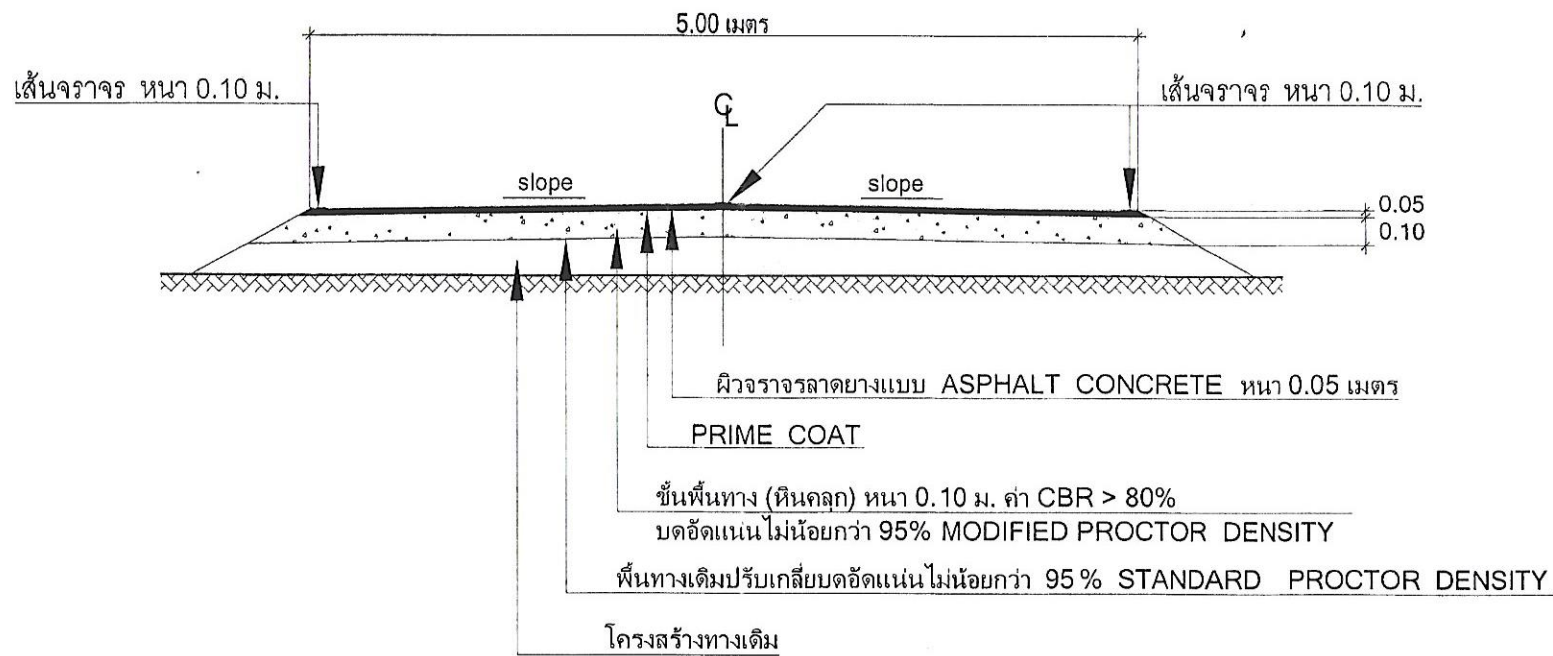

แสดงรูปตัดถนนผิวทางจราจร ASPHALT CONCRETE
ช่วง กม. 0+000 - 0+990 และทางเชื่อม

มาตราส่วน

Not to scale




องค์การบริหารส่วนตำบลนาข้าวเสีย

แบบโครงการ
ปรับปรุงผิวจราจรแอสฟัลติกคอนกรีต
สายบ้านนาบอน

สถานที่ก่อสร้าง


แสดง

มาตราส่วน

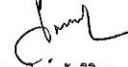สำรวจ/ออกแบบ
(ลงชื่อ)  นายช่างโยธา
นายต๋อชัย ชินวิจิตร

เขียนแบบ
(ลงชื่อ)  นายช่างโยธา
นายอริบ ไกรแสง

ตรวจ
(ลงชื่อ)  ผอ.กองช่าง
นายชิน หนองไธม

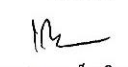
เห็นชอบ
(ลงชื่อ)  รองปลัด อบต.
นายบุญชวน กัชรวิโน

อนุมัติ
(ลงชื่อ)  นายก อบต.
นางอริ ขวัญศรีสุทนต์

แบบเลขที่ A/2560 วันที่

แผ่นที่ จำนวน

6 10

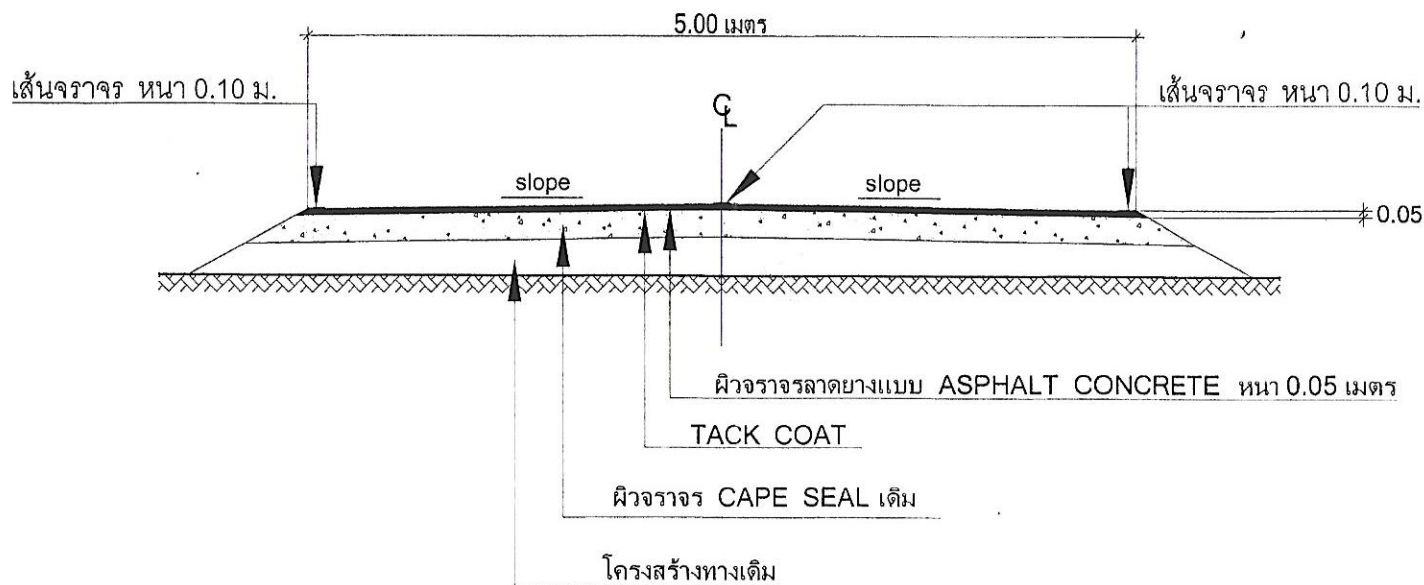

แสดงรูปตัดถนนผิวทางจราจร ASPHALT CONCRETE ช่วง กม. 0+990 - 1+180

มาตราส่วน

Not to scale



องค์การบริหารส่วนตำบลนาข้าวเสีย

แบบโครงการ
ปรับปรุงผิวจราจรแอสฟัลติกคอนกรีต
สายบ้านเมฆบ่อน

สถานที่ก่อสร้าง
หมู่ที่ 9 ตำบลนาข้าวเสีย อำเภอนาโยง จังหวัดตรัง

แสดง

มาตราส่วน

ผู้ตรวจ/ออกแบบ
(ลงชื่อ) นายช่างโยธา
นายศักดิ์ จันทร์จิตร

เขียนแบบ
(ลงชื่อ) นายช่างโยธา
นายธิป ไกรแสง

ตรวจ
(ลงชื่อ) นายช่างโยธา
นายจวิน ทวีตพัฒน์

เห็นชอบ
(ลงชื่อ) รองปลัด อบต.
นายบุญชวน เกษรินทร์

อนุมัติ
(ลงชื่อ) นายก อบต.
นางอริ ขวัญศรีสุภัทร์

แบบเลขที่ 4/2560 วันที่

แผ่นที่ จำนวน

7 10



องค์การบริหารส่วนตำบลนาข้าวเสีย

แบบโครงการ
ปรับปรุงผิวจราจรแอสฟัลติกคอนกรีต
สายบ้านนาบอน

สถานที่ก่อสร้าง

แสดง

มาตราส่วน

สำรวจ/ออกแบบ
(ลงชื่อ) นายช่างโยธา
นายศักดิ์ ชื่นวิจิตร

เขียนแบบ
(ลงชื่อ) ผอ.นายช่างโยธา


นายอธิป ไกรแสง
ตรวจ
(ลงชื่อ) ผอ.กองช่าง
นายจรินทร์ ทุมจโนใหม่

เห็นชอบ
(ลงชื่อ) รองปลัด อบต.
นายบุญชวน เพ็ชรหิน

อนุมัติ
(ลงชื่อ) นายก อบต.
นางอารี จวีรวิสุทธิ

แบบเลขที่ 4/2560 วันที่

แผ่นที่ 8 จำนวน 10

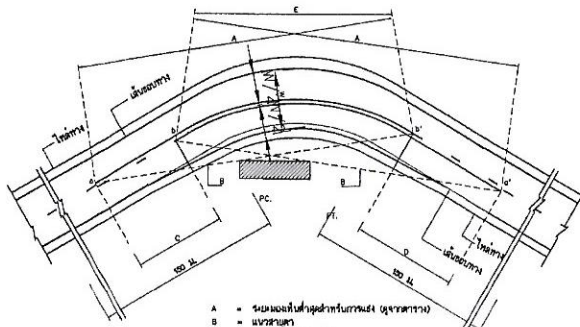




การเดินจราจรบริเวณโค้ง




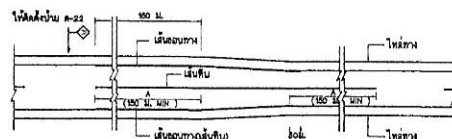

การเดินจราจร กรณีความกว้างของจราจรลดลง

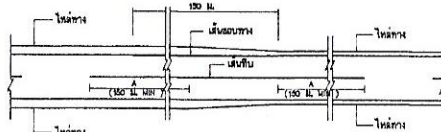


การเดินจราจร กรณีความกว้างของไหล่ทางลดลง

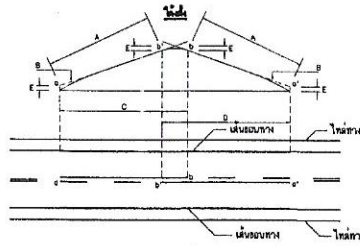




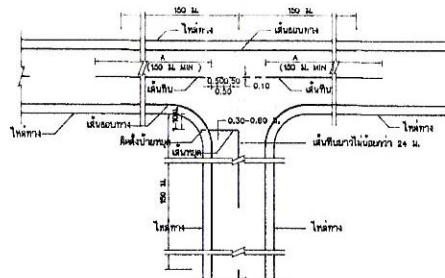


การเดินจราจรทางแยก


ขนาดและระยะเครื่องหมายจราจรบนผิวทาง

ก) เส้นขอบจราจร


1. เส้นขอบ

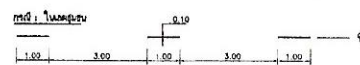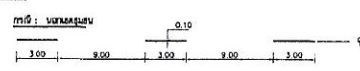

2. เส้นขึ้น

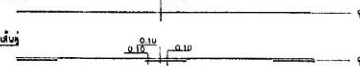


3. เส้นขึ้น

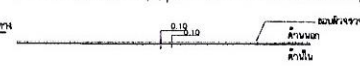


ข) เส้นขอบจราจร



กรณีความกว้างน้อยกว่าความกว้างผิวจราจรถนน

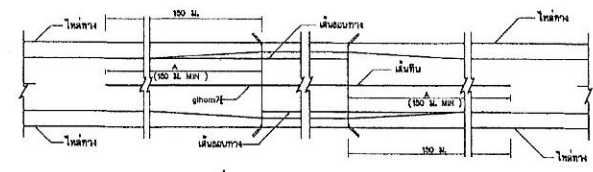

กรณีความกว้างน้อยกว่าความกว้างผิวจราจรถนน

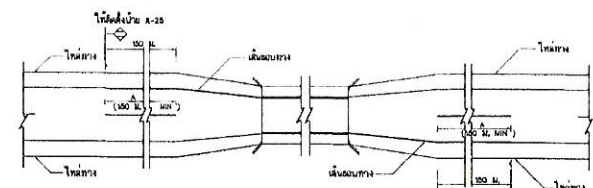

การเดินจราจรบริเวณสะพาน

รายการประกอบแบบ


เครื่องหมายจราจรบนผิวทาง

2.40 เมตร

โครงการก่อสร้างขององค์การบริหารส่วนตำบลนาข้าวเสีย

ปีงบประมาณ _____

ชื่อโครงการ _____

ปริมาณงาน _____

วงเงินค่าก่อสร้าง _____ บาท แหล่งเงินงบประมาณ _____


ผู้รับจ้าง _____ ที่อยู่ _____ เบอร์โทรศัพท์ _____

ระยะเวลาที่ผู้รับจ้างรับประกันความบกพร่อง เริ่มวันที่ _____ สิ้นสุดวันที่ _____

ชื่อโครงการ _____

1.20 เมตร

รูปแปลน

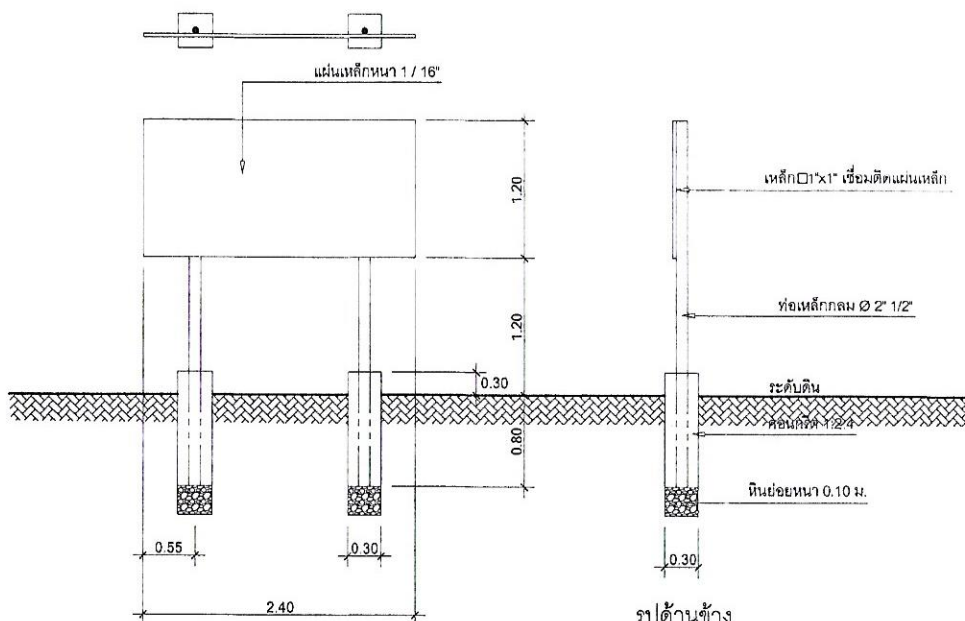


รูปด้านหน้า

รูปด้านข้าง

รายละเอียดประกอบ

- 1.เสา พื้นป้ายทาสีเขียวทั้ง 2 ด้านใช้สีน้ำมันก่อนทาสี ให้ทาสีกันสนิมก่อน 2 ครั้ง
- 2.ตัวหนังสือสีขาว
- 3.ขนาดตัวหนังสือกำหนดตามความเหมาะสม ข้อความตามแบบที่กำหนด
- 4.แผ่นเหล็ก ขนาด กว้าง 1.20 เมตร ยาว 2.40 เมตร
- 5.จุดก่อสร้างป้ายกำหนดตามความเหมาะสม ให้สามารถมองเห็นได้ชัด

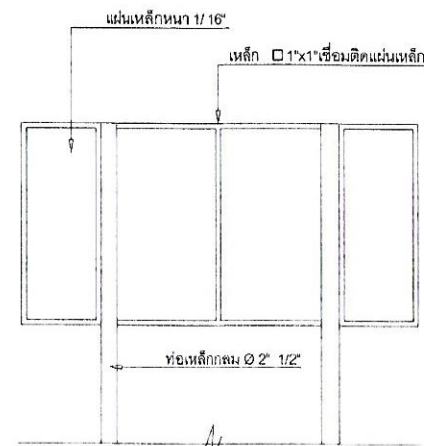

รายการประกอบแบบ

- 1.เสา พื้นป้ายทาสีเขียว ทั้ง 2 ด้านใช้สีน้ำมัน
 - 2.ตัวหนังสือสีขาว
 - 3.ขนาดตัวหนังสือกำหนดตามความเหมาะสม ข้อความตามแบบที่กำหนด
 - 4.แผ่นเหล็กขนาด กว้าง 1.20 เมตร ยาว 2.40 เมตร
- หมายเหตุ -จุดก่อสร้างกำหนดตามความเหมาะสมในสนาม สามารถมองเห็นได้ชัดเจน
-ก่อนทาสีจึงให้ทาสีกันสนิมก่อน 2 ครั้ง



องค์การบริหารส่วนตำบลนาข้าวเสีย

แบบโครงการ
ปรับปรุงผิวจราจรแอสฟัลติกคอนกรีต
สายบ้านนาบอน

สถานที่ก่อสร้าง

แสดง

มาตราส่วน

ผู้ร่าง/ออกแบบ
(ลงชื่อ) นายช่างโยธา
นายศุภชัย ชันวีจิตร

เขียนแบบ
(ลงชื่อ) นายช่างโยธา
นายอชิป ไกรแสง

ตรวจ
(ลงชื่อ) นายช่างโยธา
นายจรินทร์ หมวดใหม่

เห็นชอบ
(ลงชื่อ) รองปลัด อบต.
นายบุญชวน เพ็ชรหิน

อนุมัติ
(ลงชื่อ) นายก อบต.
นางอารี ขวัญศรีสุทธิ์

แบบเลขที่ 4/2560 วันที่


แผ่นที่ จำนวน

9 10

แบบป้ายประชาสัมพันธ์โครงการสำหรับโครงการขององค์การบริหารส่วนตำบล (ป้ายถาวร)

2.40 เมตร			
โครงการก่อสร้างขององค์การบริหารส่วนตำบลนาข้าวเสีย			
โทร _____			
ชื่อโครงการ _____			
ปริมาณงาน _____			
ผู้รับจ้าง _____	ที่อยู่ _____	เบอร์โทรศัพท์ _____	
เริ่มสัญญา _____	เริ่มสัญญา _____	ระยะเวลาก่อสร้าง _____	วัน _____
วงเงินงบประมาณ _____ บาท	ราคากลาง _____	บาท	
วงเงินค่าก่อสร้างตามที่ได้นำมาในสัญญาจ้าง _____			
ผู้ควบคุมงาน _____	ผู้ควบคุมงาน _____		
คณะกรรมการตรวจสอบ 1. _____			
2. _____			
3. _____			
งานก่อสร้างรายนี้สร้างด้วยเงินภาษีของท่าน			

รูปแปลน

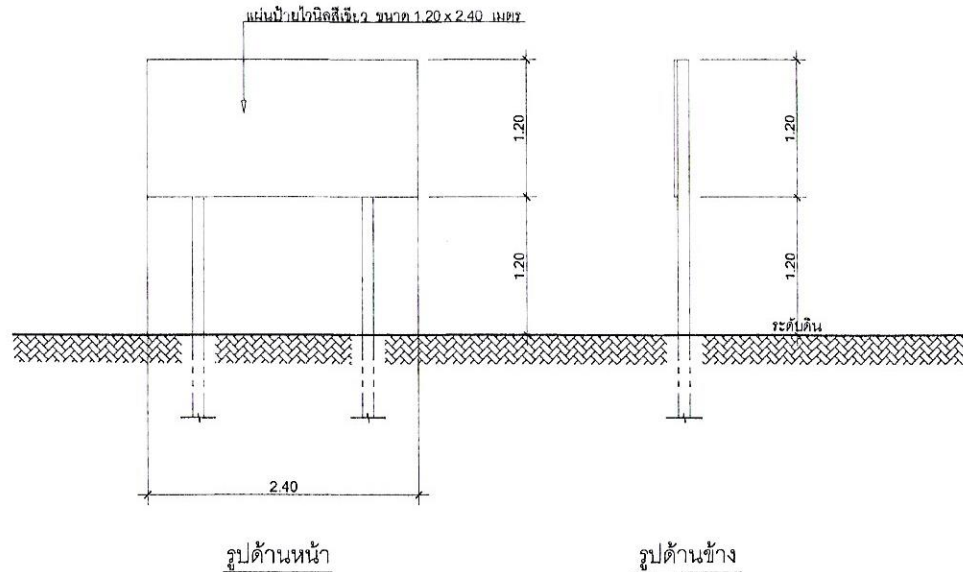

รายละเอียดประกอบ

1. พื้นแผ่นป้ายไวนิลสีเขียว ขนาด 1.20 x 2.40 เมตร
2. ตัวหนังสือสีขาว
3. ขนาดตัวหนังสือกำหนดตามความเหมาะสม ข้อความตามแบบที่กำหนด
4. จุดก่อสร้างป้ายกำหนดตามความเหมาะสม ให้สามารถมองเห็นได้ชัด

หมายเหตุ ทำการติดตั้งแผ่นป้ายภายใน 7 วัน นับตั้งแต่วันลงนามในสัญญาจ้าง



องค์การบริหารส่วนตำบลนาข้าวเสีย

แบบโครงการ

สายบ้านนาบอน

สถานที่ก่อสร้าง


แสดง

มาตราส่วน

สำรวจ/ออกแบบ















แบบเลขที่

4/2560 วันที่

แผ่นที่

จำนวน

10

10

แบบป้ายประชาสัมพันธ์โครงการสำหรับโครงการขององค์การบริหารส่วนตำบล (ป้ายชั่วคราว)