



องค์การบริหารส่วนตำบลนาข้าวเสีย

แบบโครงการ

ถนนบุกเบิกสายบ้านนาคลุ้ม - ชลประทาน

สถานที่ก่อสร้าง

หมู่ที่ 2 ตำบลนาข้าวเสีย อำเภอนาโยง จังหวัดตรัง

ปริมาณงานและโครงสร้างระบายน้ำ

สะพาน คสล. , ท่อเหลี่ยม คสล.			
ที่	ตำแหน่ง กม.	ขนาด ม.	หมายเหตุ
1.			

ทางเชื่อมพิจารณาตลาดยาง			
ที่	ตำแหน่ง กม.	ขนาด ม.	หมายเหตุ
1.			

[illegible]

องค์การบริหารส่วนตำบลนาข้าวเสีย

แบบโครงการ

ถนนนุทเบ็กสาขบ้านนาคลุ้ม - ชลประทาน

สถานที่ก่อสร้าง

หมู่ที่ 2 ตำบลนาข้าวเสีย อำเภอนาโยง จังหวัดด

เสด็จ

มาตราส่วน

	สำรวจ/ออกแบบ
--	--------------


นายช่างโยธา

นายสถิตย์ ชันวิจิตร

เขียนแบบ


๒๕๑

นายอธิป ไกรแสง

1

ตรวจ

(10-12)

61

นายจิม ทวดโพ

--	--

11/1/2017

1

9/8/07

(17)

ยพระกาศ โฟ












1.

9

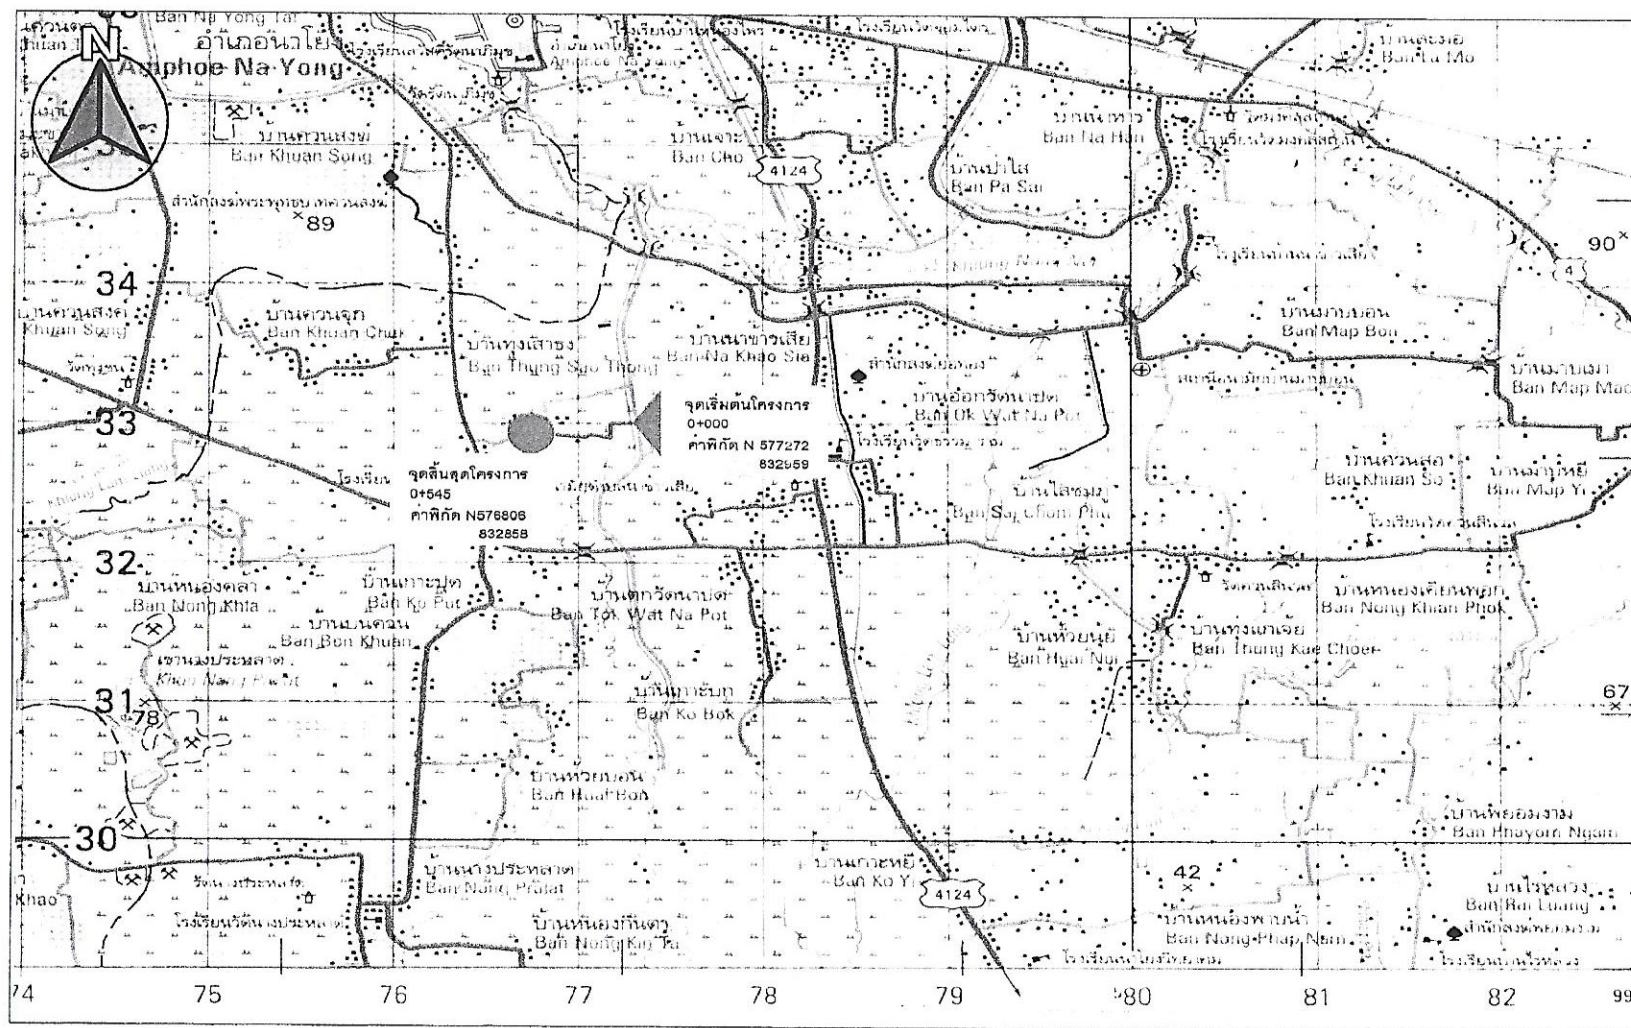

องค์การบริหารส่วนตำบลนาข้าวเสีย

แบบโครงการ

ถนนบุกเบิกสายบ้านนาคุ้ม - ชลประทาน

สถานที่ก่อสร้าง


แสดง

มาตราส่วน

สำรวจ/ออกแบบ

(ลงชื่อ)

นายช่างโยธา
นายสิทธิ์ ชันวิจิตร

เขียนแบบ

(ลงชื่อ)

นายช่างโยธา
นายอชิป ไกรแสง

ตรวจ

(ลงชื่อ)

ผอ.กองช่าง
นายจรินทร์ นพคุณใหม่

เห็นชอบ

(ลงชื่อ)

ปลัด อบต.
(นายประสิทธิ์ โพธิ์สวัสดิ์)

ปลัดองค์การบริหารส่วนตำบลนาข้าวเสีย

อนุมัติ

(ลงชื่อ)

นายก อบต.
นายอารี ขวัญศรีสุทธิ์

แบบเลขที่

6/2561

วันที่



แผ่นที่

จำนวน

2

9

ทิศเหนือ

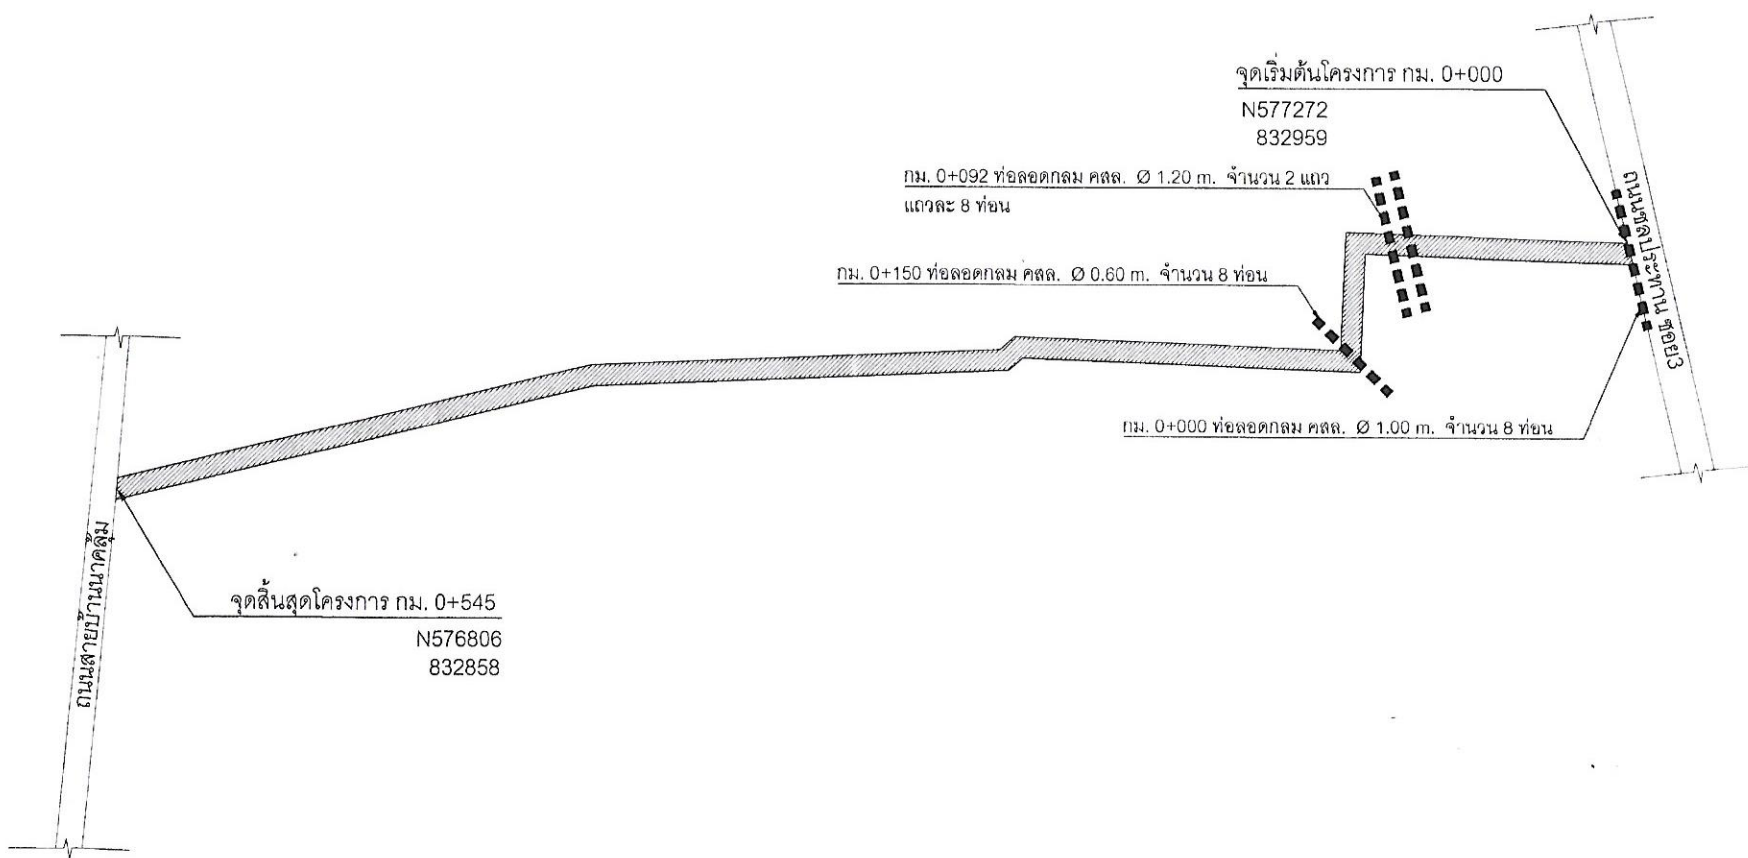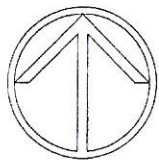

แผนผังโครงการ

มาตราส่วน

Not to scale



องค์การบริหารส่วนตำบลนาข้าวเสีย

แบบโครงการ

ถนนบุกเบิกสายบ้านนาคุ้ม - ชลประทาน

สถานที่ก่อสร้าง


แสดง

มาตราส่วน

สำรวจ/ออกแบบ

(ลงชื่อ)

นายช่างโยธา

นายศักดิ์ ชันวิจิตร

เขียนแบบ

(ลงชื่อ)

นายช่างโยธา

นายอชิป ไกรแสง

ตรวจ

(ลงชื่อ)

นายช่างโยธา

นายจรินทร์ หนองใหม่

เห็นชอบ

(ลงชื่อ)

ปลัด อบต.

(นายบัณฑิต โพธิ์ชาติ)

ปลัดองค์การบริหารส่วนตำบลนาข้าวเสีย

อนุมัติ

(ลงชื่อ)

นายก อบต.

นางนงรี ขวัญศรีสุทธิ

แบบเลขที่

6/2561

วันที่

แผ่นที่

จำนวน

3

9

ทิศเหนือ



กม. 0+092 ท่อลอดกลม คสล. Ø 1.20 m. จำนวน 2 แถว
แถวละ 8 ท่อน

1 จุดเริ่มต้นโครงการ กม. 0+000
ค่าพิกัด N577272
832959

2 จุดต่อเนื่อง กม. 0+100
กม. 0+000 ท่อลอดกลม คสล. Ø 1.00 m. จำนวน 8 ท่อน

2 จุดต่อเนื่อง กม. 0+100
กม. 0+150 ท่อลอดกลม คสล. Ø 0.60 m. จำนวน 8 ท่อน

3 จุดต่อเนื่อง กม. 0+200

4 จุดต่อเนื่อง กม. 0+300

3 จุดต่อเนื่อง กม. 0+200

4 จุดต่อเนื่อง กม. 0+300

5 จุดต่อเนื่อง กม. 0+400

5 จุดต่อเนื่อง กม. 0+400

6 จุดต่อเนื่อง กม. 0+500

จุดสิ้นสุดโครงการ กม. 0+545
ค่าพิกัด N576806
832858

แปลนโครงการ

มาตราส่วน

Not to scale



องค์การบริหารส่วนตำบลนาข้าวเสีย

แบบโครงการ




แสดง

มาตราส่วน

สำรวจ/ออกแบบ

(ลงชื่อ)

นายช่างโยธา
นายศักดิ์ ชื่นวิจิตร

เขียนแบบ

(ลงชื่อ)

นายอชิป ไกรแสง
ผอ.นาข้าวเสีย

ตรวจ

(ลงชื่อ)

นายจรินทร์ หนองไหม
ผอ.กองช่าง

เห็นชอบ

(ลงชื่อ)

นายก อบต.
นายประจักษ์ โพธิ์ดำ

ปลัด อบต.

อนุมัติ

(ลงชื่อ)

นายก อบต.
นายธีร วัชรวิสุทธิ


แบบเลขที่ 6/2564 วันที่

แผ่นที่

จำนวน

4


9

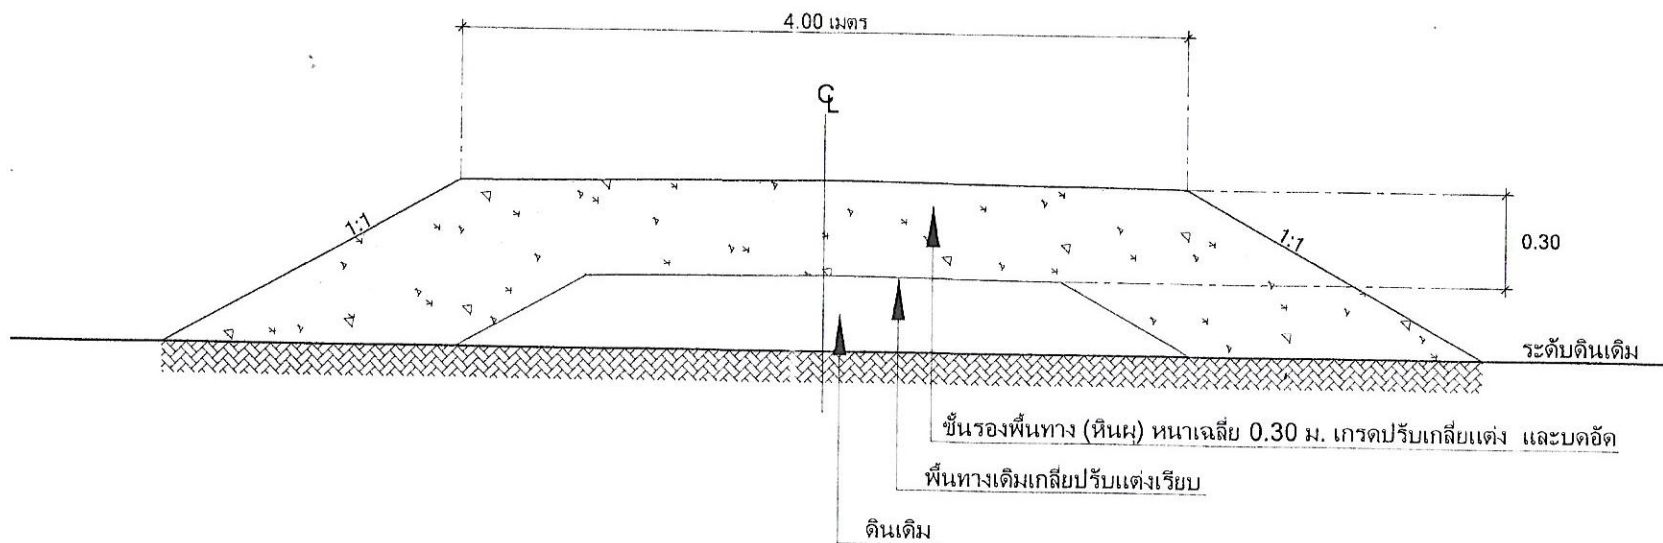

แสดงรูปตัดถนน (STA 0+000 - 0+160)

มาตราส่วน

Not to scale

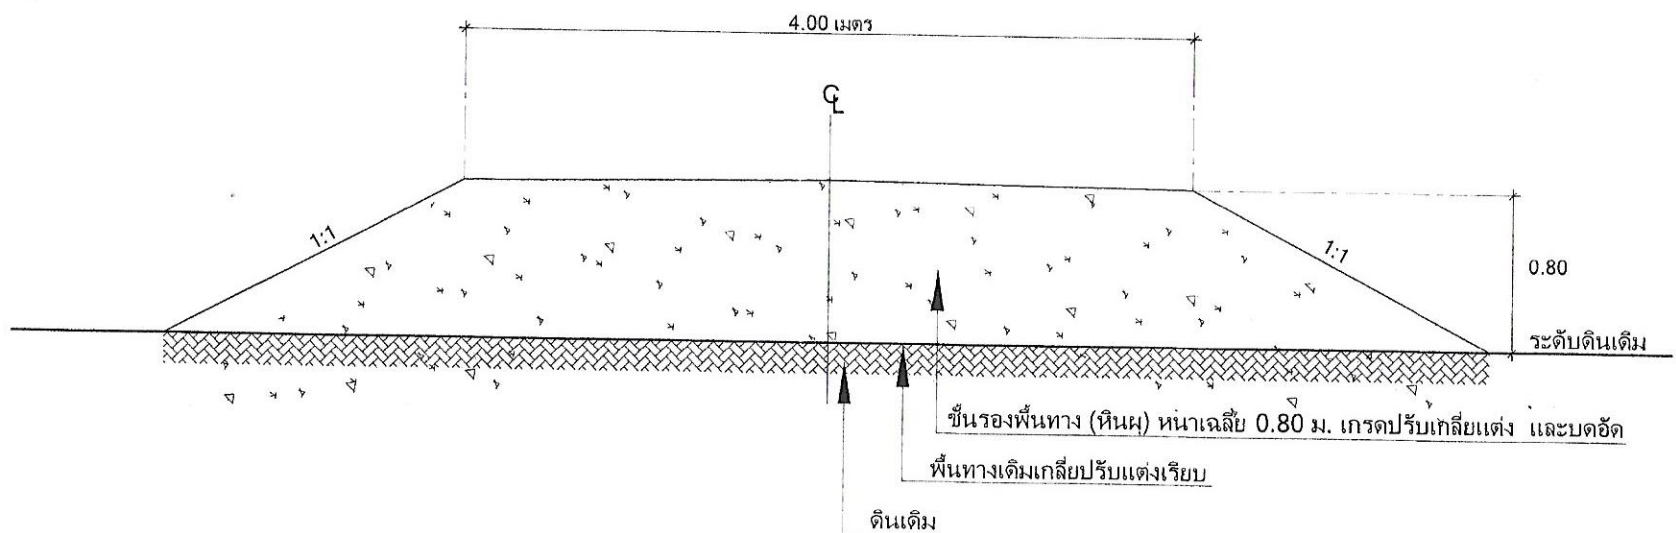

แสดงรูปตัดถนน (STA 0+160 - 0+235)

มาตราส่วน

Not to scale



องค์การบริหารส่วนตำบลนาข้าวสี

แบบโครงการ




แสดง

มาตราส่วน

สำรวจ/ออกแบบ

(ลงชื่อ)

นายช่างโย

นายเสด็จ ชื่นวิจิตร

เขียนแบบ

(ลงชื่อ)

นายช่างโย

นายอชิป ไกรแสง

ตรวจ

(ลงชื่อ)

ผอ.กองช่าง

นายจรินทร์ หมวดไธ

เห็นชอบ

(ลงชื่อ)

ปลัด อบ

นายประกาศ โพธิ์

อนุมัติ

(ลงชื่อ)

นายก อบ.

นางอริ ขวัญศิริสุท

แบบเลขที่

6/2561


วันที่

แผ่นที่

จำนวน

5


9

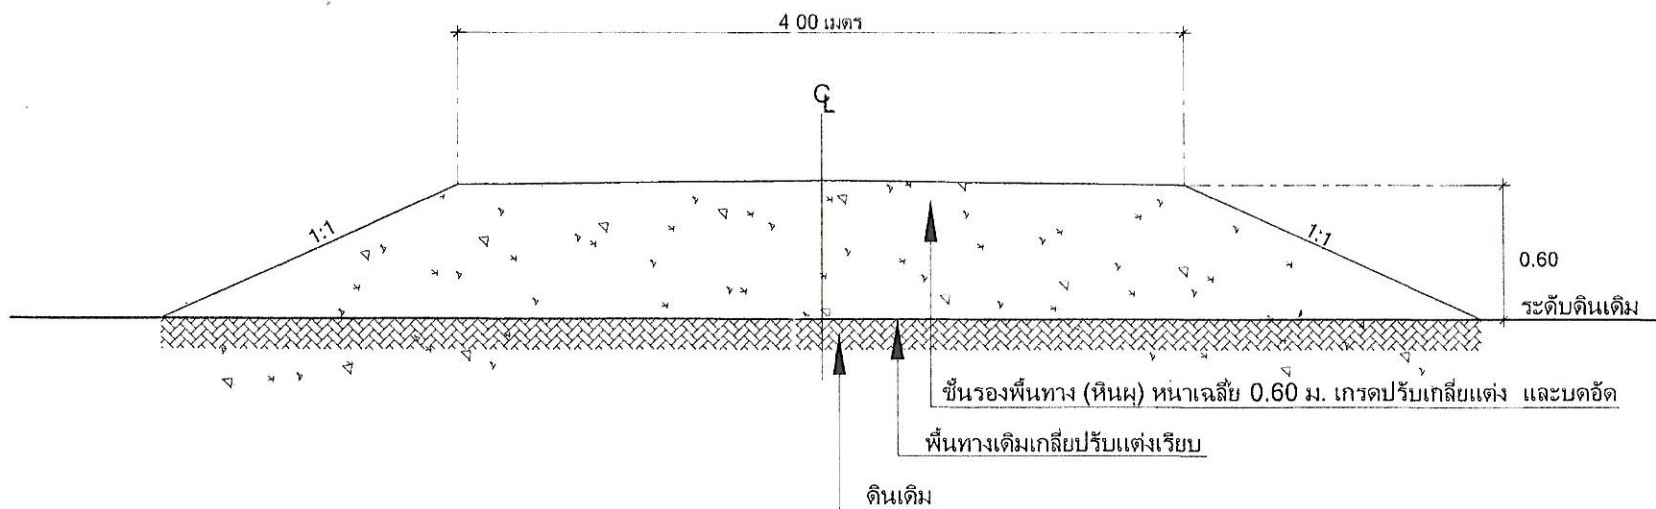

แสดงรูปตัดถนน (STA 0+235 - 0+500)

มาตราส่วน

Not to scale

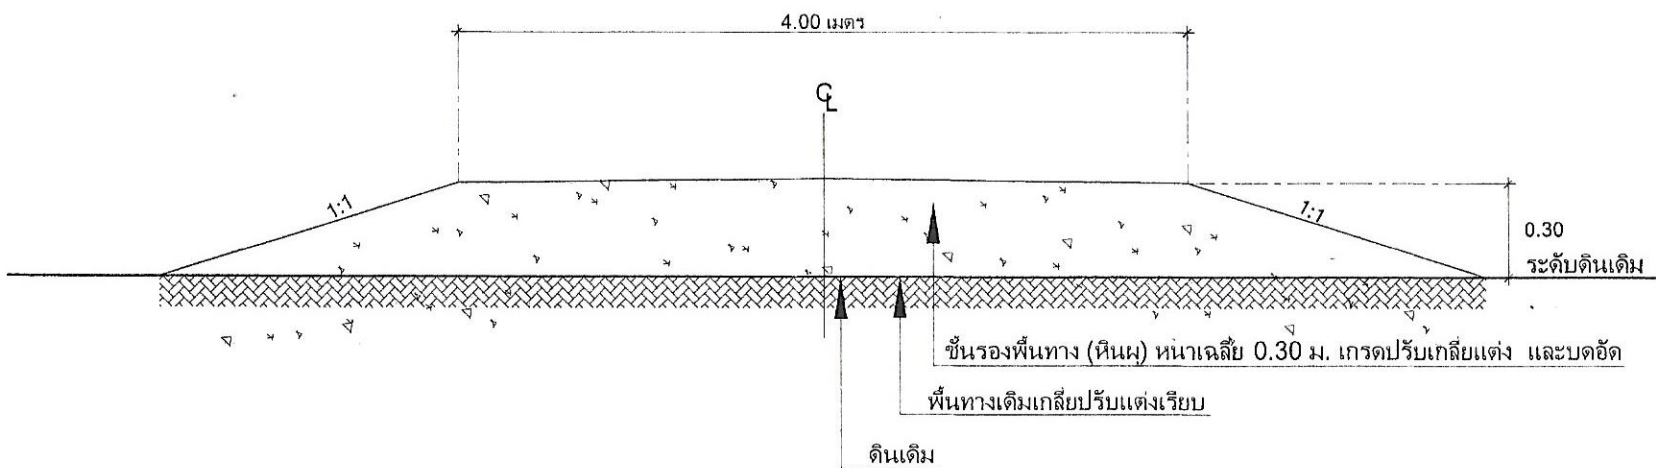

แสดงรูปตัดถนน (STA 0+500 - 0+545)

มาตราส่วน

Not to scale



องค์การบริหารส่วนตำบลนาข้าวเสีย

แบบโครงการ




แสดง

มาตราส่วน

สำรวจ/ออกแบบ

(ลงชื่อ)

นายช่างโยธา

นายศักดิ์ ชื่นวิจิตร

เขียนแบบ

(ลงชื่อ)

นายช่างโยธา

นายอริบ ไกรแสง

ตรวจ

(ลงชื่อ)

ผอ.กองช่าง

นายจรินทร์ นมวศโหม

เห็นชอบ

(ลงชื่อ)

ปลัด อบต.

นายประภาส โพธิ์สี

อนุมัติ

(ลงชื่อ)

นายก อบต.

นางอริ ชื่นวิจิตร

แบบเลขที่

6/2561

วันที่

แผ่นที่


6

จำนวน


9

หมายเหตุ

1. ท่อระบายน้ำ คสล.นี้ให้ใช้ท่อที่ได้มาตรฐาน มอก. 128 คุณภาพชั้น 3" ผลิตภัณฑ์อุตสาหกรรมท่อคอนกรีตเสริมเหล็กสำหรับงานระบายน้ำ
2. การต่อท่อยาแนว ให้ยาแนวท่อภายในตรงครึ่งอีกส่วนล่าง และ ยาแนวท่อนอกตรงครึ่งอีกส่วนบน
3. มิติต่างๆมีหน่วยเป็นมิลลิเมตร นอกจากระบุเป็นอย่างอื่น
2. ในกรณีเกิดปัญหา และ/หรือเกิดการเปลี่ยนแปลงใดๆให้อยู่ดุลยพินิจของผู้ควบคุมงาน

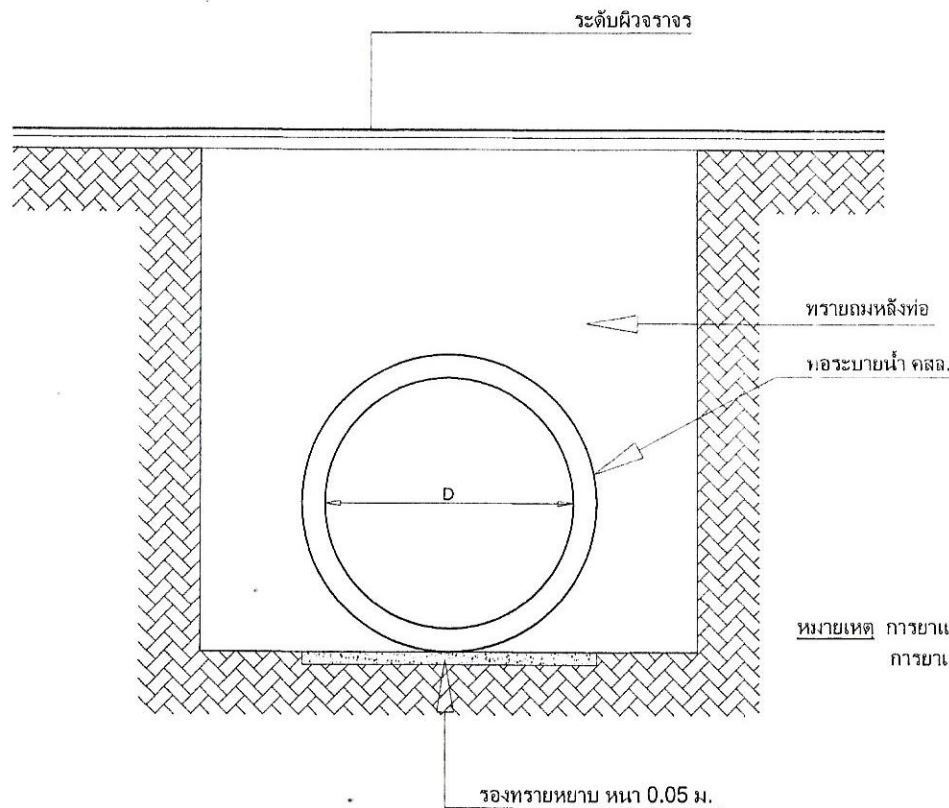

แสดงการวางท่อระบายน้ำ คสล.
มาตราส่วน Not to scale

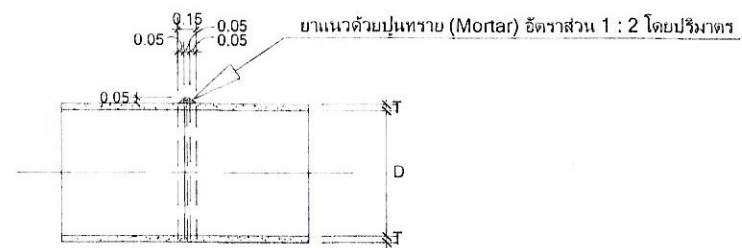

หมายเหตุ การยาแนวด้านนอกท่อให้ยาแนวและพอกครึ่งท่อนบนของท่อให้เป็นขอบสัน
การยาแนวด้านในท่อให้ยาแนวรอยต่อครึ่งท่อนล่างให้เสมอกันแล้วปาดแต่งให้เรียบเสมอด้านในของท่อ

การยาแนวรอยต่อท่อ
มาตราส่วน Not to scale



องค์การบริหารส่วนตำบลนาข้าวสี

แบบโครงการ


สถานที่ก่อสร้าง


แสดง

มาตราส่วน

สำรวจ/ออกแบบ

(ลงชื่อ)

นายช่างโยธา

นายสตีล ชัยวิจิตร

เขียนแบบ

(ลงชื่อ)

นายช่างโยธา

นายอริบ ไกรแสง

ตรวจ

(ลงชื่อ)

ผอ.กองช่าง

นายจัน หมดใหม่

เห็นชอบ

(ลงชื่อ)

ปลัด อบต.

นายประกาศ ไชยสิทธิ์

อนุมัติ

(ลงชื่อ)

นายก อบต.

นางอริ ชัยวิจิตร

แบบเลขที่

6/2561 วันที่

แผ่นที่

จำนวน

7

9

2.40 เมตร

โครงการก่อสร้างขององค์การบริหารส่วนตำบลนาข้าวเสีย

ปีงบประมาณ _____

ชื่อโครงการ _____

ปริมาณงาน _____

วงเงินค่าก่อสร้าง _____ บาท แหล่งเงินงบประมาณ _____


ผู้รับจ้าง _____ ที่อยู่ _____ เบอร์โทรศัพท์ _____

ระยะเวลาที่ผู้รับจ้างรับประกันความบกพร่อง เริ่มวันที่ _____ สิ้นสุดวันที่ _____

ชื่อโครงการ _____

1.20 เมตร

รูปแปลน

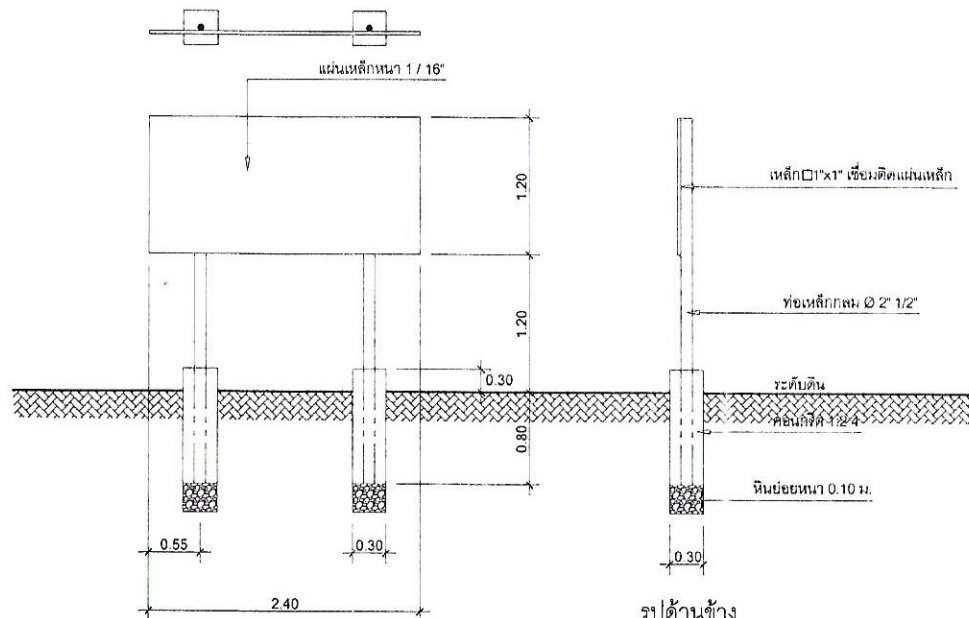


รูปด้านหน้า

รูปด้านข้าง

รายละเอียดประกอบ

- 1.เสา พื้นป้ายทาสีเขียวทั้ง 2 ด้านใช้สีน้ำมันก่อนทาสี ให้ทาสีกันสนิมก่อน 2 ครั้ง
- 2.ตัวหนังสือสีขาว
- 3.ขนาดตัวหนังสือกำหนดตามความเหมาะสม ข้อความตามแบบที่กำหนด
- 4.แผ่นเหล็ก ขนาด กว้าง 1.20 เมตร ยาว 2.40 เมตร
- 5.จุดก่อสร้างป้ายกำหนดตามความเหมาะสม ให้สามารถมองเห็นได้ชัด

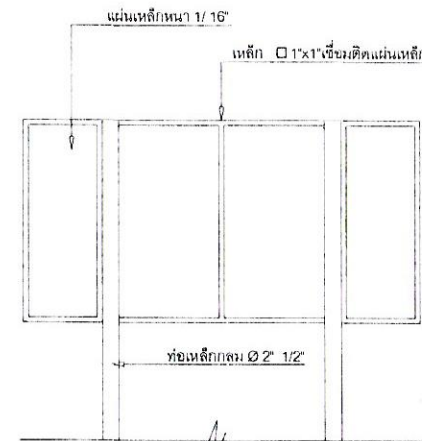

รายการประกอบแบบ

- 1.เสา พื้นป้ายทาสีเขียว ทั้ง 2 ด้านใช้สีน้ำมัน
 - 2.ตัวหนังสือสีขาว
 - 3.ขนาดตัวหนังสือกำหนดตามความเหมาะสม ข้อความตามแบบที่กำหนด
 - 4.แผ่นเหล็กขนาด กว้าง 1.20 เมตร ยาว 2.40 เมตร
- หมายเหตุ -จุดก่อสร้างป้ายกำหนดตามความเหมาะสมในสนาม สามารถมองเห็นได้ชัดเจน
-ก่อนทาสีจริงให้ทาสีกันสนิมก่อน 2 ครั้ง



องค์การบริหารส่วนตำบลนาข้าวเสีย

แบบ โครงการ

ถนนบุกเบิกสายบ้านนาควุ่ม - ชต.ประเทวน

สถานที่ก่อสร้าง

หมู่ที่ 2 ตำบลนาข้าวเสีย อำเภอเขาโอง จังหวัด...

แสดง

มาตราส่วน

สำรวจ/ออกแบบ

(ลงชื่อ) นายช่างโยธา
นายถิษฐ์ ชันวีจิตร

เขียนแบบ

(ลงชื่อ) นายช่างโยธา
นายอริบ ไกรแสง

ตรวจ

(ลงชื่อ) พ.อ.กองช่าง
นางอริน ทนาคใหม่

เห็นชอบ

(ลงชื่อ) ปลัด อบต.
(นายประภาส ไชยสาส์น)

ปลัดองค์การบริหารส่วนตำบลนาข้าวเสีย

อนุมัติ

(ลงชื่อ) นายก อบต.
นางอริ ขวัญศรีสุทธิ์

แบบเลขที่

6/2561

วันที่

แผ่นที่

จำนวน

8

9

แบบป้ายประชาสัมพันธ์โครงการสำหรับโครงการขององค์การบริหารส่วนตำบล (ป้ายถาวร)

2.40 เมตร

โครงการก่อสร้างขององค์การบริหารส่วนตำบลนาข้าวเสีย

ชื่อโครงการ _____

ปริมาณงาน _____

ผู้รับจ้าง _____ ที่อยู่ _____ เบอร์โทรศัพท์ _____

เริ่มสัญญา _____ เริ่มสัญญา _____ ระยะเวลาก่อสร้าง _____ วัน

วงเงินงบประมาณ _____ บาท ราคากลาง _____ บาท

วงเงินค่าก่อสร้างตามที่ได้นำมาในสัญญาจ้าง _____ บาท

ผู้ควบคุมงาน _____


คณะกรรมการตรวจสอบ 1. _____

2. _____

3. _____

งานก่อสร้างรายนี้สร้างด้วยเงินภาษีของท่าน

รูปแปลน

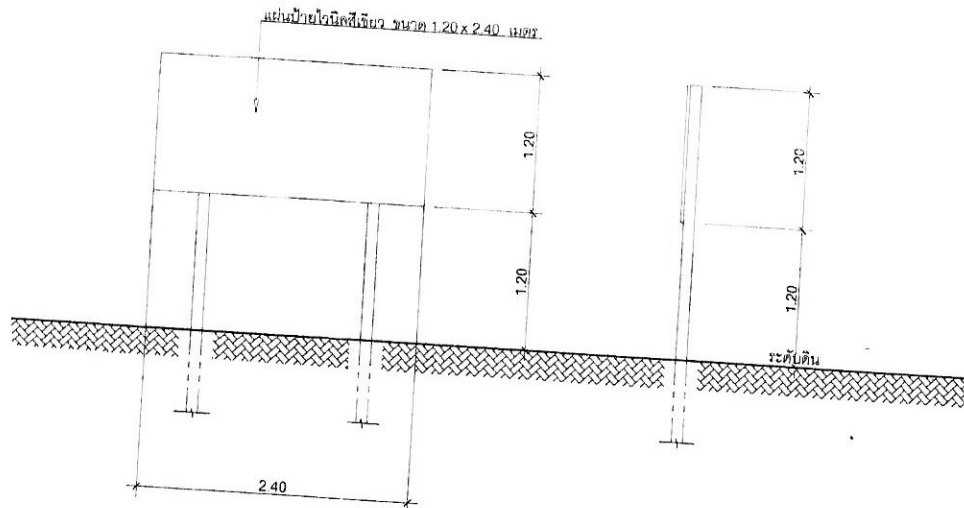

รูปด้านหน้า

รูปด้านข้าง

รายละเอียดประกอบ

1. พื้นแผ่นป้ายไวนิลสีเขียว ขนาด 1.20 x 2.40 เมตร
2. ตัวหนังสือสีขาว
3. ขนาดตัวหนังสือกำหนดตามความเหมาะสม ข้อความตามแบบที่กำหนด
4. จุดก่อสร้างป้ายกำหนดตามความเหมาะสม ให้สามารถมองเห็นได้ชัด

หมายเหตุ: ทำการติดตั้งแผ่นป้ายภายใน 7 วัน นับตั้งแต่วันลงนามในสัญญาจ้าง

แบบป้ายประชาสัมพันธ์โครงการสำหรับโครงการขององค์การบริหารส่วนตำบล (ป้ายชั่วคราว)



องค์การบริหารส่วนตำบลนาข้าวเสีย

แบบโครงการ


สถานที่ก่อสร้าง


แสดง

มาตราส่วน

สำรวจ/ออกแบบ

(ลงชื่อ)

นายณัฏฐ์ ชันวีจิตร

เขียนแบบ

(ลงชื่อ)

นายอรรถ ใจแก้ว

ตรวจ

(ลงชื่อ)

นายจรินทร์ นพคุณ

เห็นชอบ

(ลงชื่อ)

(นายประภาส โพธิ์ชาติ)

อนุมัติ

(ลงชื่อ)

นางอารี ขวัญศรีสุทธิ์

แบบเลขที่

6/2561

วันที่

แผ่นที่

จำนวน