



องค์การบริหารส่วนตำบลนาข้าวเสีย

แบบโครงการ

เสริมฟิว พาราแอสฟัลท์ติกคอนกรีต

สายข้างโรงเรียนธรรมราม - วัดนาปด

สถานที่ก่อสร้าง

หมู่ที่ 4 ตำบลนาข้าวเสีย อำเภอนาโยง จังหวัดตรัง

ปริมาณงานและโครงสร้างระบายน้ำ

[illegible]

สะพาน คสล. , ท่อเหลี่ยม คสล.			
ที่	ตำแหน่ง กม.	ขนาด ม.	หมายเหตุ
1.			

ทางเชื่อมผิวจราจรลาดยาง			
ที่	ตำแหน่ง กม.	ขนาด ม.	หมายเหตุ
1.	0+980	ระยะทาง 20.00 ม. รวมพื้นที่ไถบดกลบ 100 ตร.ม.	รื้อที่นางเดิม เสริมดินลูกหนา 0.10 ม.

ปริมาณงาน			
ที่	รายการ	หน่วย	ปริมาณ
1.	งานกรุยทางถางป่า (ขนาดเบา)	ตร.ม.	-
2.	งานปรับเกลี่ยแต่งและบดอัดคันทางเดิม	ตร.ม.	-
3.	งาน Tack Coat	ตร.ม.	1,250
4.	งานผิวทางพาราแอลฟิลตีกอนกรีตหนา 0.05 ม (ปูบน Tack COAT)	ตร.ม.	1,250
5.	งานอุปกรณ์ควบคุมการจราจร		
	- ป้ายจราจร แบบ บ1	ชุด	1
	- ป้ายจราจร แบบ บ3 - บ36	ชุด	1
	- ป้ายจราจร แบบ ด75	ชุด	1
	- เล้าป้าย	ชุด	3
6.	งานเครื่องหมายบนผิวทาง		
	- สีเทอร์โบ สีเหลือง	ตร.ม.	6.80
	- สีเทอร์โบ สีขาว	ตร.ม.	50
7.	งานเบ็ดเตล็ด		
	- ป้ายประชาสัมพันธ์โครงการ (ป้ายถาวร)	ป้าย	1
	- ป้ายประชาสัมพันธ์โครงการ (ชั่วคราว)	ป้าย	1
11.			



องค์การบริหารส่วนตำบลนาขี้

แบบโครงการ



สถานที่ก่อสร้าง

หมู่ที่ 4 ตำบลนาข้าวเสีย อำเภอนาโพธิ์ จังหวัด...


มาตราส่วน

สำรวจ/ออกแบบ

(๓๔๕)

[Signature]

นายสถิตย์ ชันวิจิตร

เขียนแบบ

(ลงชื่อ)

10/11/19

นายอธิป ไกรแสง

๑๕๖๑

(10-100)

11

นายสมคิด มนุษย์

๘
เห็นกาย

(200)

9/03/03

(นายประภาศ โพธิ์สาย)


อนันต์

อนุมัต

(ลงชื่อ)











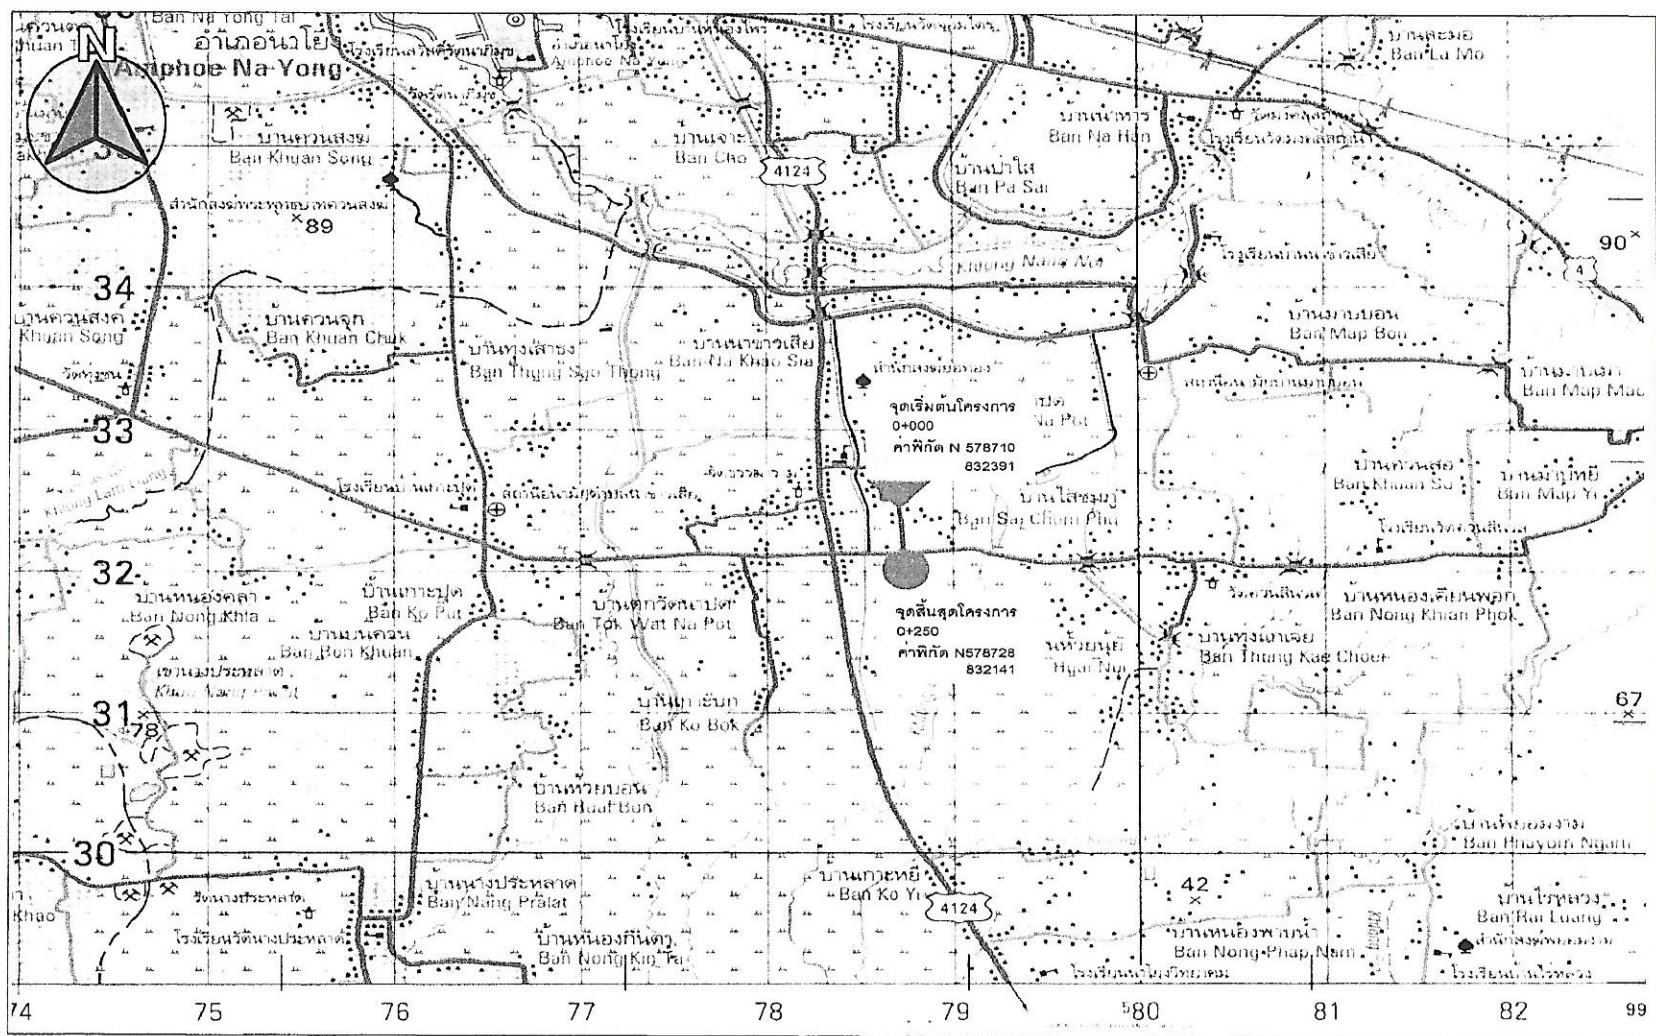

แผนที่ตั้งโครงการ

มาตราส่วน Not to scale



องค์กรบริหารส่วนตำบลนาข้าวเสีย

แบบโครงการ
เสริมผิว พาราเอสทีทิลคอกอนกรีต
สายข้างโรงเรียนธรรมาราม - วัดนาปลัด

สถานที่ก่อสร้าง

แสดง

มาตราส่วน

สำรวจ/ออกแบบ
(ลงชื่อ) นายช่างโยธา
นายสมิทธิ์ ชันวิจิตร

เขียนแบบ
(ลงชื่อ) AEL ผอ.นายช่างโยธา
นายอชิป ไกรแสง

ตรวจ
(ลงชื่อ) ผอ.กองช่าง
นายจรินทร์ ทนาคินทร์

เห็นชอบ
(ลงชื่อ) ปลัด อบต.
(นายประภาส โพธิ์สาธิต)


ปลัดองค์การบริหารส่วนตำบลนาข้าวเสีย
อนุมัติ
(ลงชื่อ) นายก อบต.
นายอริ ชัยวิสุทธิกุล

แบบเลขที่ 1/2561 วันที่

แผ่นที่ จำนวน

2 8

ทิศเหนือ

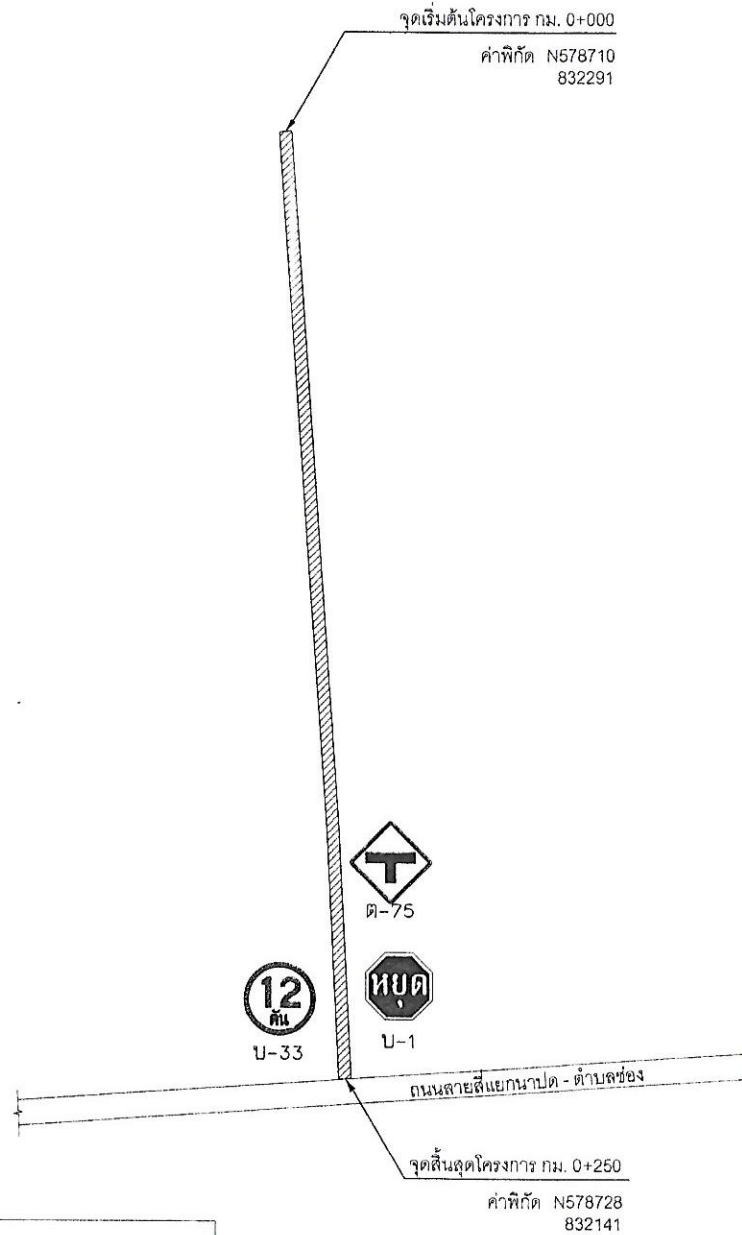

หมายเหตุ ป้ายบังคับ , ป้ายเตือน สามารถปรับเปลี่ยนได้ตามสภาพหน้างานจริง

แผนผังโครงการ

มาตราส่วน

Not to scale



องค์การบริหารส่วนตำบลนาข้าวเสีย


แบบโครงการ
เสริมผิว พาราเอสทีทิลคิกคอน กรีก
สายข้างโรงเรียนธรรมาน - วัด นาบด

สถานที่ก่อสร้าง

แสดง

มาตราส่วน

สำรวจ/ออกแบบ

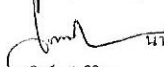






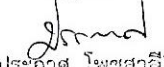

นางชวีรี ขวัญศรีสุทนต์

แบบเลขที่ 1/2561

วันที่

แผ่นที่

จำนวน


3

8

ทิศเหนือ




1 จุดเริ่มต้นโครงการ กม. 0+000
ค่าพิกัด N578710
832291

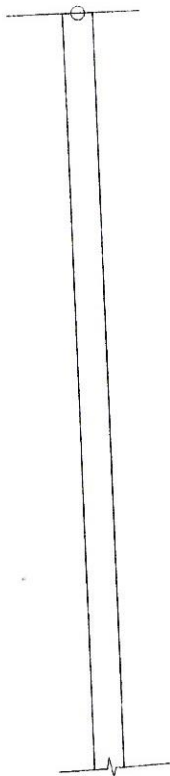


2 จุดต่อเนื่อง กม. 0+100

2 จุดต่อเนื่อง กม. 0+100

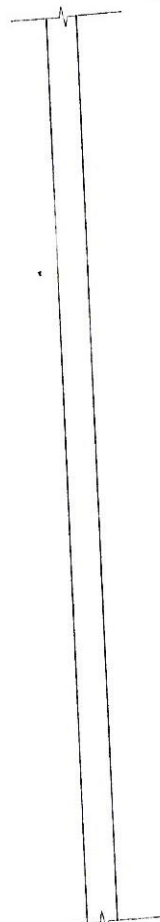

3 จุดต่อเนื่อง กม. 0+200

3 จุดต่อเนื่อง กม. 0+200

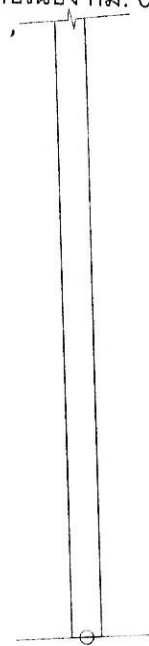

จุดสิ้นสุดโครงการ กม. 0+250
ค่าพิกัด N578728
832141

แปลนโครงการ

มาตราส่วน

Not to scale



องค์การบริหารส่วนตำบลนาข้าว

แบบโครงการ
สายข้างโรงเรียนธรรมาราม - วัดนาบด

สถานที่ก่อสร้าง

แสดง

มาตราส่วน

สำรวจ/ออกแบบ

(ลงชื่อ)

นายช่างโ
นายศักดิ์ ชันวิจิตร

เขียนแบบ

(ลงชื่อ)

ผอ.นายช่างโ
นายอชิป ไกรแสง

ตรวจ

(ลงชื่อ)

ผอ.กองช่าง
นายจิรณ หมวดใหม่

เห็นชอบ

(ลงชื่อ)

นายประภาส โพธิ์ชาติ
นายก อบต.นาข้าวสีห์

(ลงชื่อ)

นายก อบต.
นางอริ ชวัญศิริสุทธี

แบบเลขที่


12561 วันที่

แผ่นที่

จำนวน

4

8

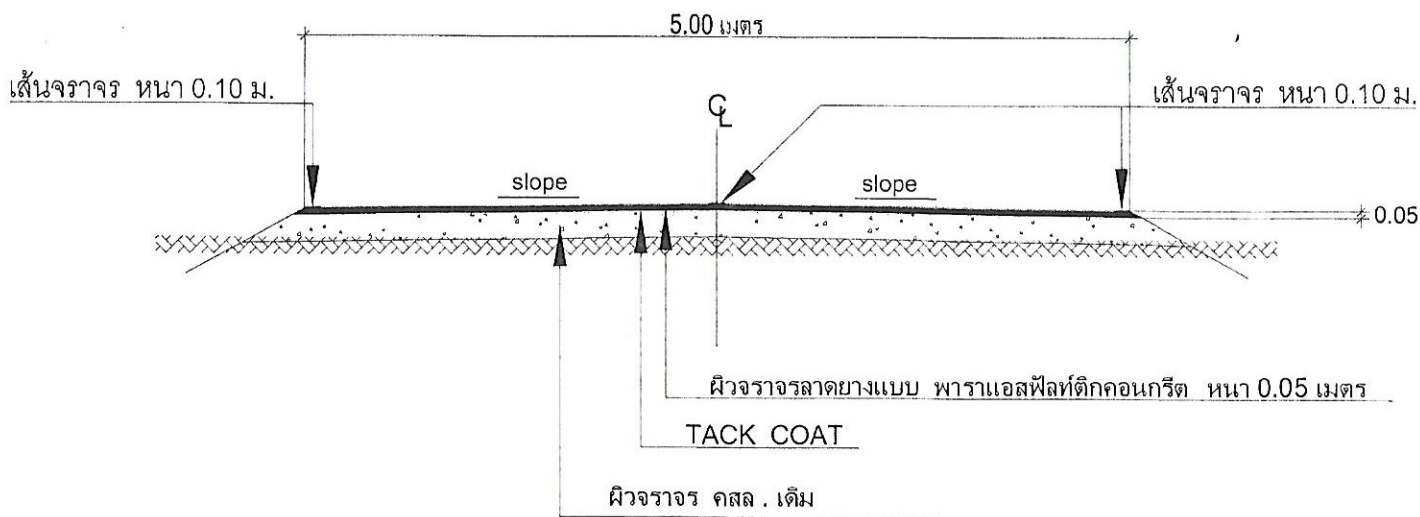

แสดงรูปตัดถนนผิวทางจราจร พาราเอสฟัลท์ติกคอนกรีต
 มาตรฐาน
 Not to scale



องค์การบริหารส่วนตำบลนาข้าวเสีย

แบบโครงการ


แสดง

มาตราส่วน

สำรวจ/ออกแบบ
 (ลงชื่อ) นายช่างโยธา
 นายสิทธิ์ ชื่นวิจิตร


เขียนแบบ
 (ลงชื่อ) นายช่างโยธา
 นายชิป ไกรแสง

ตรวจ
 (ลงชื่อ) ผอ.กองช่าง
 นายชิน หนองไผ่

เห็นชอบ
 (ลงชื่อ) ปลัด อบ.
 (นายประภาส โพธิ์ชาติ)

ปลัดองค์การบริหารส่วนตำบลนาข้าวเสีย
 อนุมัติ
 (ลงชื่อ) นายก อบต.
 นายอิทธิ ชื่นศิริสุทธี

แบบเลขที่	1/2561	วันที่	
แผ่นที่		จำนวน	
5		8	

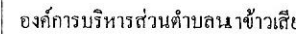

แบบโครงการ
สายจ้างโรงเรียนธรรมบวม - วัฒนาปด

สถานที่ก่อสร้าง

แต่คง

มาตราส่วน

ตำรวจ/ออกแบบ
(ลงชื่อ)  นายช่างโยธา
นาตสภิตช์ ชันวิจิตร

เขียนแบบ
(ลงชื่อ) วสย. ผศ.นายช่างโยธา
นายอธิป ไกรแสง


(ลงชื่อ)  ตรวจ ผอ.กองช่าง
นางวัน หนองไผ่

เห็นชอบ
(ลงชื่อ)  ปลัด อบ
(นายประภาส โปษธาติ)

อนุมัติ

(ลงชื่อ)  นายชก อบต.
นางชวรี ขวัญศิริสุทธี


แบบเลขที่	1/2561	วันที่	
แผนที่		จำนวน	
6		8	

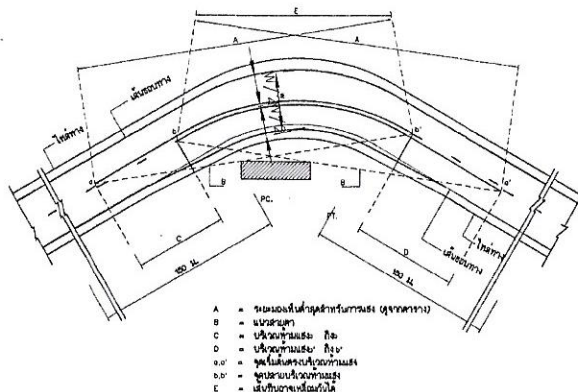


การตีเส้นจราจรบริเวณโค้งราบ

ตาราง ระยะทางมองเห็นต่ำสุด สำหรับการแข่งที่ความเร็วต่างๆ


ความเร็วสำคัญ (กม./ชม.)	ระยะนอกที่นาค้าวสำหรับการบินเชิง (ม.)
50	150
60	190
70	210
80	240
90	278
100	315

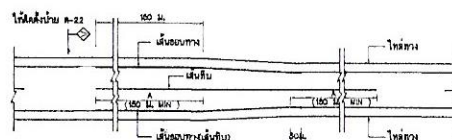



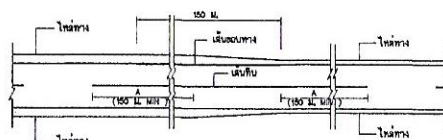

การตีเส้นจราจร กรณีความกว้างของไหล่ทางลดลง

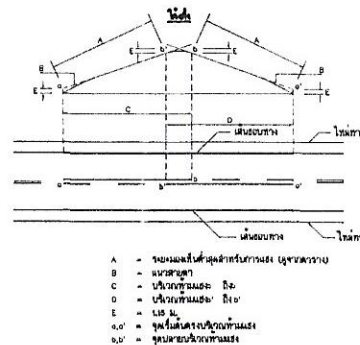






การตีเส้นจราจรบริเวณโค้งตั้ง

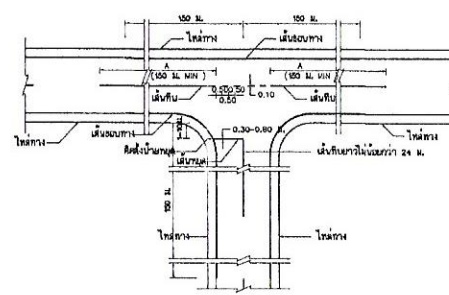



ขนาดและระยะเครื่องหมอบจราจรบนผิวทาง


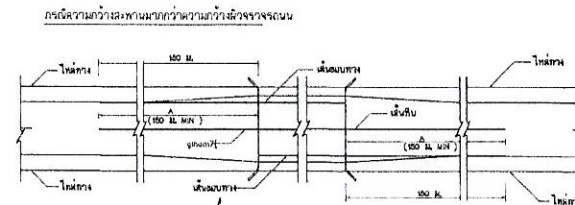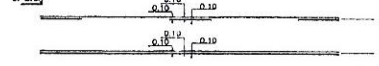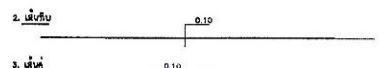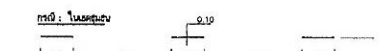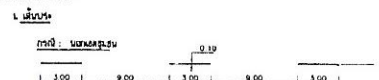

กรณีความกว้างสะพานน้อยกว่าความกว้างผิวจราจรถนน

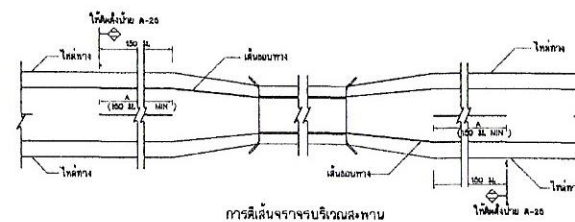

การตีเส้นจราจรบริเวณสะพาน

รายการประกอบแบบ

- [illegible]

เครื่องหมายจากรบนิเวศทาง



องค์การบริหารส่วนตำบลนาข้าวเสีย

แบบโครงการ

เสริมผิว พาราเอสทีทีก่อนกรวด


สถานที่ก่อสร้าง

หมู่ที่ 4 ตำบลนาข้าวเสีย อำเภอนาโพธิ์ จังหวัดบุรีรัมย์

แสดง

มาตราส่วน

สำรวจ/ออกแบบ

(ลงชื่อ)

นายช่างโยธา

นายอภิรักษ์ ชื่นวิจิตร

เขียนแบบ

(ลงชื่อ)

นายช่างโยธา

นายอชิษฐ์ ไกรแสง

ตรวจ

(ลงชื่อ)

นายช่างโยธา

นายเจริญ ทนาคใหม่

เห็นชอบ

(ลงชื่อ)

นายประภาส โพธิ์สา

นายก อบต.นาข้าวเสีย

อนุมัติ

(ลงชื่อ)

นายก อบต.

นายอริ ขวัญศรีสุทธิ

แบบเลขที่

1/2561

วันที่

แผ่นที่


จำนวน

7

8

รายละเอียดประกอบ

1. เสา พื้นป้ายทาสีเขียวทั้ง 2 ด้านใช้สีน้ำมันก่อนทาสี ให้ทาสีกันสนิมก่อน 2 ครั้ง
2. ตัวหนังสือสีขาว
3. ขนาดตัวหนังสือกำหนดตามความเหมาะสม ข้อความตามแบบที่กำหนด
4. แผ่นเหล็ก ขนาด กว้าง 1.20 เมตร ยาว 2.40 เมตร
5. จุดก่อสร้างป้ายกำหนดตามความเหมาะสม ให้สามารถมองเห็นได้ชัด

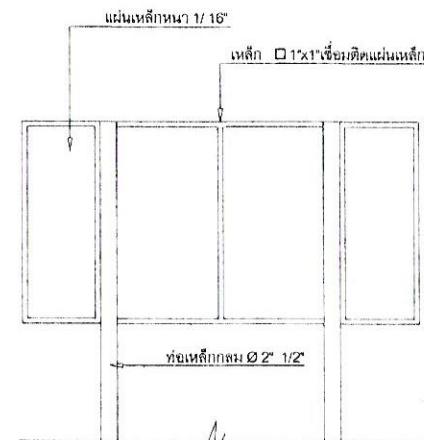

รายการประกอบแบบ

1. เสา พื้นป้ายทาสีเขียว ทั้ง 2 ด้านใช้สีน้ำมัน
 2. ตัวหนังสือสีขาว
 3. ขนาดตัวหนังสือกำหนดตามความเหมาะสม ข้อความตามแบบที่กำหนด
 4. แผ่นเหล็กขนาด กว้าง 1.20 เมตร ยาว 2.40 เมตร
- หมายเหตุ -จุดก่อสร้างป้ายกำหนดตามความเหมาะสมในสถานที่ สามารถมองเห็นได้ชัดเจน
-ก่อนทาสีให้ทาสีกันสนิมก่อน 2 ครั้ง

โครงการก่อสร้างขององค์การบริหารส่วนตำบลนาข้าวเสีย

ปีงบประมาณ. _____

ชื่อโครงการ _____

ปริมาณงาน _____


วงเงินค่าก่อสร้าง _____ บาท แหล่งเงินงบประมาณ _____

ผู้รับจ้าง _____ ที่อยู่ _____ เบอร์โทรศัพท์ _____

ระยะเวลาที่ผู้รับจ้างรับประกันความบกพร่อง เริ่มวันที่ _____ สิ้นสุดวันที่ _____

ชื่อโครงการ _____

รูปแปลน

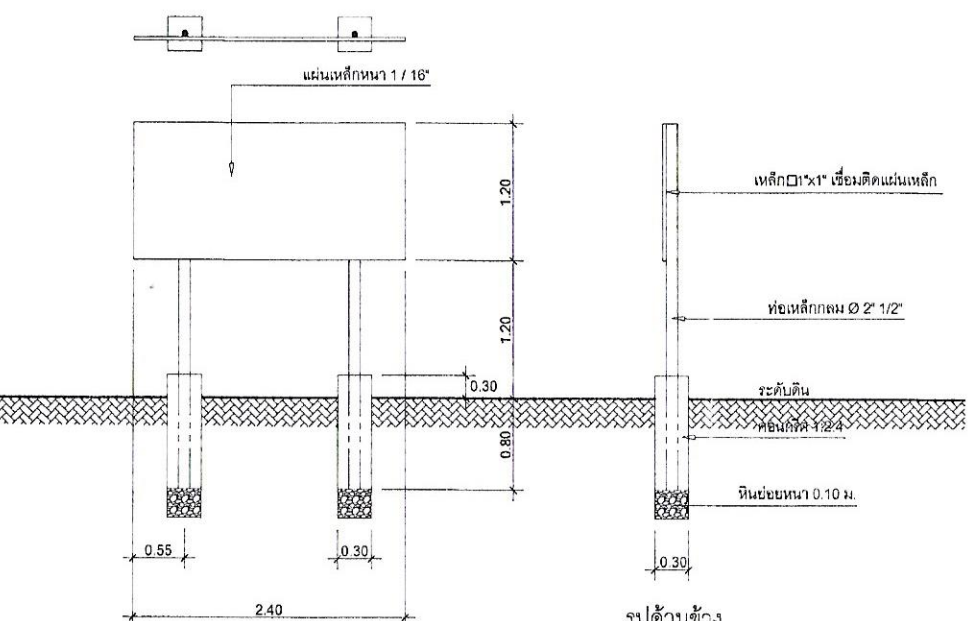


รูปด้านหน้า

รูปด้านข้าง

แบบป้ายประชาสัมพันธ์โครงการสำหรับโครงการขององค์การบริหารส่วนตำบล (ป้ายถาวร)

2.40 เมตร		1.20 เมตร
โครงการก่อสร้างขององค์การบริหารส่วนตำบลนาข้าวเสีย โทร. _____		
ชื่อโครงการ	_____	
ปริมาณงาน	_____	
ผู้รับจ้าง	ที่อยู่	เบอร์โทรศัพท์
เริ่มสัญญา	เริ่มสัญญา	ระยะเวลาก่อสร้าง
วัน	_____	_____
วงเงินงบประมาณ	บาท	ราคากลาง
_____	บาท	_____
วงเงินค่าก่อสร้างตามที่ได้ลงนามในสัญญาจ้าง	_____	
ผู้ควบคุมงาน	_____	
คณะกรรมการตรวจสอบ	_____	
1. _____	_____	
2. _____	_____	
3. _____	_____	
งานก่อสร้างรายนี้สร้างด้วยเงินภาษีของท่าน		

รูปแปลน

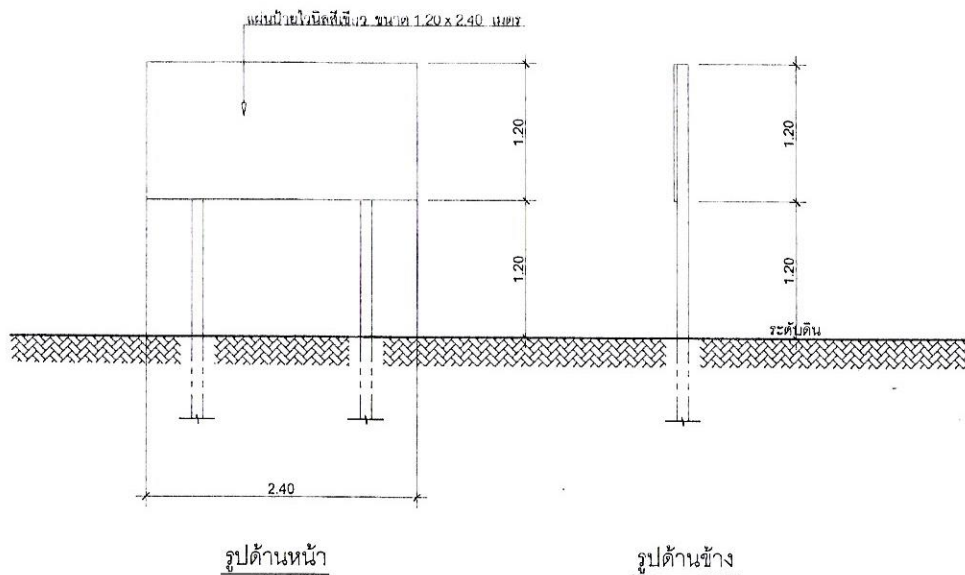

รายละเอียดประกอบ

1. พื้นแผ่นป้ายไวโนลชีเขียว ขนาด 1.20 x 2.40 เมตร
2. ตัวหนังสือสีขาว
3. ขนาดตัวหนังสือกำหนดตามความเหมาะสม ข้อความตามแบบที่กำหนด
4. จุดก่อสร้างป้ายกำหนดตามความเหมาะสม ให้สามารถมองเห็นได้ชัด

หมายเหตุ ทำการติดตั้งแผ่นป้ายภายใน 7 วัน นับตั้งแต่วันลงนามในสัญญาจ้าง



องค์การบริหารส่วนตำบลนาข้าวเสีย

แบบโครงการ
สายข้างโรงเรียนธรรมบาล - วัดนาบด

สถานที่ก่อสร้าง
หมู่ที่ 4 ตำบลนาข้าวเสีย อำเภอนาโพธิ์ จังหวัดบุรีรัมย์

แสดง

มาตราส่วน

สำรวจ/ออกแบบ
(ลงชื่อ) _____ นายช่างโยธา
นายณิศร์ ชันวีจิตร

เขียนแบบ
(ลงชื่อ) _____ ผ.ช. นายช่างโยธา
นายอธิป ไกรแสง

ตรวจ
(ลงชื่อ) _____ ผ.อ. กองช่าง
นายจรินทร์ หนองใหม่

เห็นชอบ
(ลงชื่อ) _____ ปลัด อบต.
(นายประภาส โพธิ์สาส์)

1. โครงการก่อสร้างส่วนตำบลนาข้าวเสีย

อนุมัติ
(ลงชื่อ) _____ นายก อบต.
นางอริ ขวัญศรีสุทนต์

แบบเลขที่ 1/2561 วันที่

แผ่นที่ จำนวน

8 8

แบบป้ายประชาสัมพันธ์โครงการสำหรับโครงการขององค์การบริหารส่วนตำบล (ป้ายชั่วคราว)